



ООО "ИЗИФИКС"

ИНН 7447280537 КПП 744801001
efrus.ru

Наименование проекта

Образец разработки монтажного проекта фальшпола

РАБОЧАЯ ДОКУМЕНТАЦИЯ

Фальшпол

EF-100152-8-02-2026

Редакция 1

Начальник проектного отдела

Лешок И.А.

Данный чертеж является собственностью ООО "ИЗИФИКС".
Запрещается передавать его третьим лицам и разглашать
содержащиеся в нем данные без согласия ООО "ИЗИФИКС".
(Гражданский кодекс РФ ч. 2, ст. 762).

Инв. № подл.	Подп. и дата	Взам. инв. №

Ведомость рабочих чертежей основного комплекта		
Номер листа	Наименование	Примечание
1	Общие данные	
2	Общие данные (продолжение)	
3	Общие данные (продолжение). Комплекты метизов	
4	Общий вид фальшпола	
5	Схема расположения стоек пешеходной зоны фальшпола	
6	Схема расположения стоек оборудования фальшпола	
7	Схема расположения кабеленесущих систем	
8	Схема расположения соединителей и несущих балок фальшпола	
9	Схема расположения соединителей и балок под панель фальшпола	
10	Схема расположения панелей фальшпола	
11	Разрезы лестницы	
12	Разрезы 3-3, 4-4	
13	Спецификация элементов ограждения фальшпола	
14	Спецификация элементов ограждения фальшпола (продолжение)	
15	Разрезы 1-1, 2-2	
16	Схема сборки узлов ограждения	
17	Схема сборки узлов лестницы	
18	Общая спецификация	
19	Общая спецификация (продолжение)	
20	Общая спецификация (продолжение)	

1. Общие указания.


- 1.1 Рабочие чертежи марки EF-100152-8-02-2026 разработаны на основании:
-задания на проектирование;
-чертежей шифра 01165-303-AP1 от 22.02.2026 г.
- 1.2. В проекте применяются разборные металлоконструкции промышленных фальшполов компании ООО "Изификс".
- 1.3. Технические решения, принятые в чертежах рабочей документации, разработаны в соответствии с требованиями экологических, санитарно-гигиенических, противопожарных и других норм, действующих на территории Российской Федерации и обеспечивающих безопасную для жизни и здоровья людей эксплуатацию объекта при соблюдении предусмотренных рабочими чертежами мероприятий.
- 1.4. Нагрузка на пешеходную зону фальшпола составляет 250 кг/м2.
- 1.5. Монтаж опорных плит под стоечные профили/консолей фальшпола производится на отметке 0,000. (уровень перекрытия). Поверхность фальшпола соответствует отметке +0,600.
- 1.6. Плиты покрытия пола – панель фальшпола 36ST/PVC (сульфат кальция), верхнее покрытие плиты – антистатический пвх VI. В качестве балок рам под оборудование применяются профили 41D, а для транспортно-пешеходной зоны используются профили EF/41. Стойки выполняются из профилей EF/41. Соединение балок и стоек производится при помощи соединителей, болтов, закладных гаек и шайб. Крепление стоек к перекрытию осуществляется при помощи анкеров.
- 1.7. Перечень нормативных документов, в соответствии с которыми разработана рабочая документация:
- СП 20.13330.2016 "Нагрузки и воздействия".
- СП 16.13330.2017 "Стальные конструкции. Нормы проектирования".
- СП 21.502.2016 "Правила выполнения рабочей документации металлических конструкций".
- Правила устройства электроустановок (ПУЭ).
- 1.7. Тип защитного покрытия для монтажных систем и анкерных креплений подобран с учетом влажности и степени агрессивности среды, в соответствии с исходными данными, предоставленными Заказчиком.
- 1.8. Защита металлических конструкций от коррозии принята в соответствии с СП 28.13330.2017 "Защита строительных конструкций от коррозии".
- 1.9. Элементы несущих и ограждающих конструкций здания на чертежах показаны условно и могут не отражать реальные габариты, наименования и другие характеристики. Для получения полной информации о таких элементах смотри соответствующий раздел проектной документации (АС, КМ, КЖ и т.п.).




Сайт efrus.ru
E-mail info@efrus.ru
Тел. 8 (351) 326 77 71

						EF-100152-8-02-2026			
						Наименование проекта			
Изм.	Кол.уч.	Лист	№док.	Подп.	Дата	Образец разработки монтажного проекта фальшпола	Стадия	Лист	Листов
Разработал	Пущева				12.03.26		Р	1	19
Оформил	Пущева				12.03.26				
Проверил					12.03.26				
Н. контр.	Гаврилюк В.				12.03.26	Общие данные			
Нач. отдела	Лешок				12.03.26				


Типовой узел укладки плит

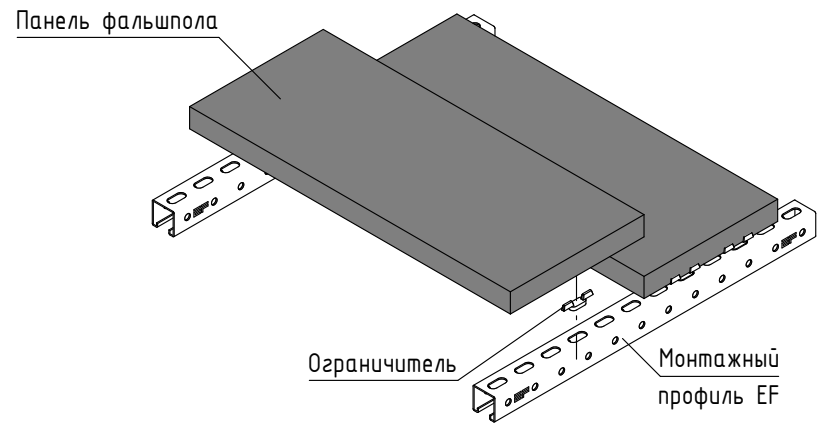


Типовое болтовое соединение

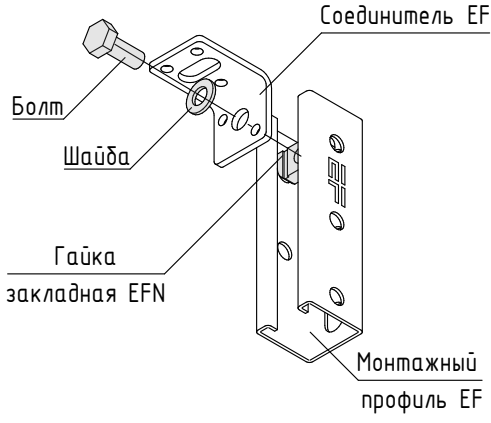

А

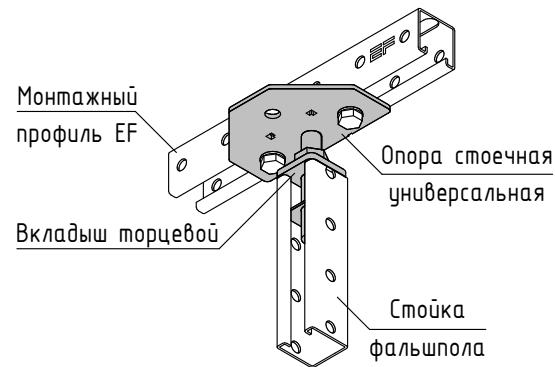


Б

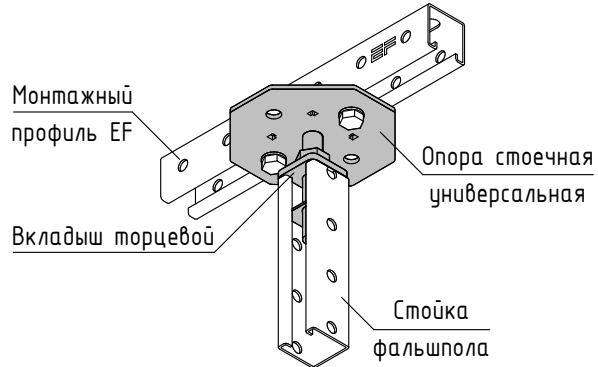


2. Особенности монтажа.

- 2.1 Все необозначенные в рабочей документации узлы соединений элементов монтажной системы EasyFix выполняются по узлам А-Н. Типоразмеры элементов в узлах соединений могут отличаться.
- 2.2 Все обозначенные в рабочей документации размеры, высотные отметки и материалы спецификаций следует уточнить перед монтажом. При невозможности смонтировать конструкцию фальшпола в соответствии с чертежами, необходимо обратиться в проектный отдел компании EasyFix для внесения изменений в рабочую документацию.
- 2.3 При сборке системы фальшпола EasyFix допускается фиксировать с усилием от руки только те элементы, которые обеспечивают изменение положения закрепляемых элементов при монтаже. После выверки конструкции в проектное положение все соединения затянуть до требуемого момента затяжки.
- 2.4 Резку двойных профилей необходимо производить с минимальной длиной отрезка 200 мм. После нарезки профилей торцевая часть должна быть обработана цинковым спреем (Спрей ЦИНК артикул 11-0115).
- 2.5 Все открытые торцы монтажных профилей EF следует закрывать заглушками EF (артикулы 1-03551 и 1-03811).
- 2.6 Монтажные гайки закручивать с моментом затяжки равным:
- M8 - 25 Нм;
- M10 - 40 Нм.
В соединениях с использованием монтажной шайбы момент затяжки не должен превышать 30 Нм.
- 2.7 Количество присоединений конструкций фальшпола к контуру заземления должно быть не менее одного на 10 кв.м площади пола. Соединение выполнять согласно узлу Н.
- 2.8 Крепление лотков кабеленесущих систем выполняется согласно узлу М.
- 2.9 Стойка фальшпола определяется от нагрузки и высоты фальшпола. При высоте стойки фальшпола до 1000 мм выполнять согласно узлу Г, более 1000 мм по узлу В.
- 2.10 Горизонтальное выравнивание системы фальшпола производится с помощью Опоры стоечной универсальной. Диапазон регулировки от 20 до 43мм. Соединение выполняется согласно узлу А и Б.
- 2.11 В местах примыкания профилей к стеновым ограждениям и конструкциям каркаса устанавливаются распорки балочные. Диапазон регулировки от 20 до 43мм. Соединение выполняется согласно узлу Л.
- 2.12 Установить ограничители (артикулы 1-0405 и 1-0408) на каждый угол плиты фальшпола. Установку ограничителей выполнять согласно типового узла укладки плит.
- 2.13 В местах примыкания плит фальшпола к стеновым ограждениям и конструкциям каркаса приклеить уплотнительную ленту (артикул 1-0406) со стороны торца плит.
- 2.14 В комплектке с панелями фальшпола предусмотрены самоклеящиеся пластины, необходимые для выравнивания панели.


Типовой фрагмент фальшпола

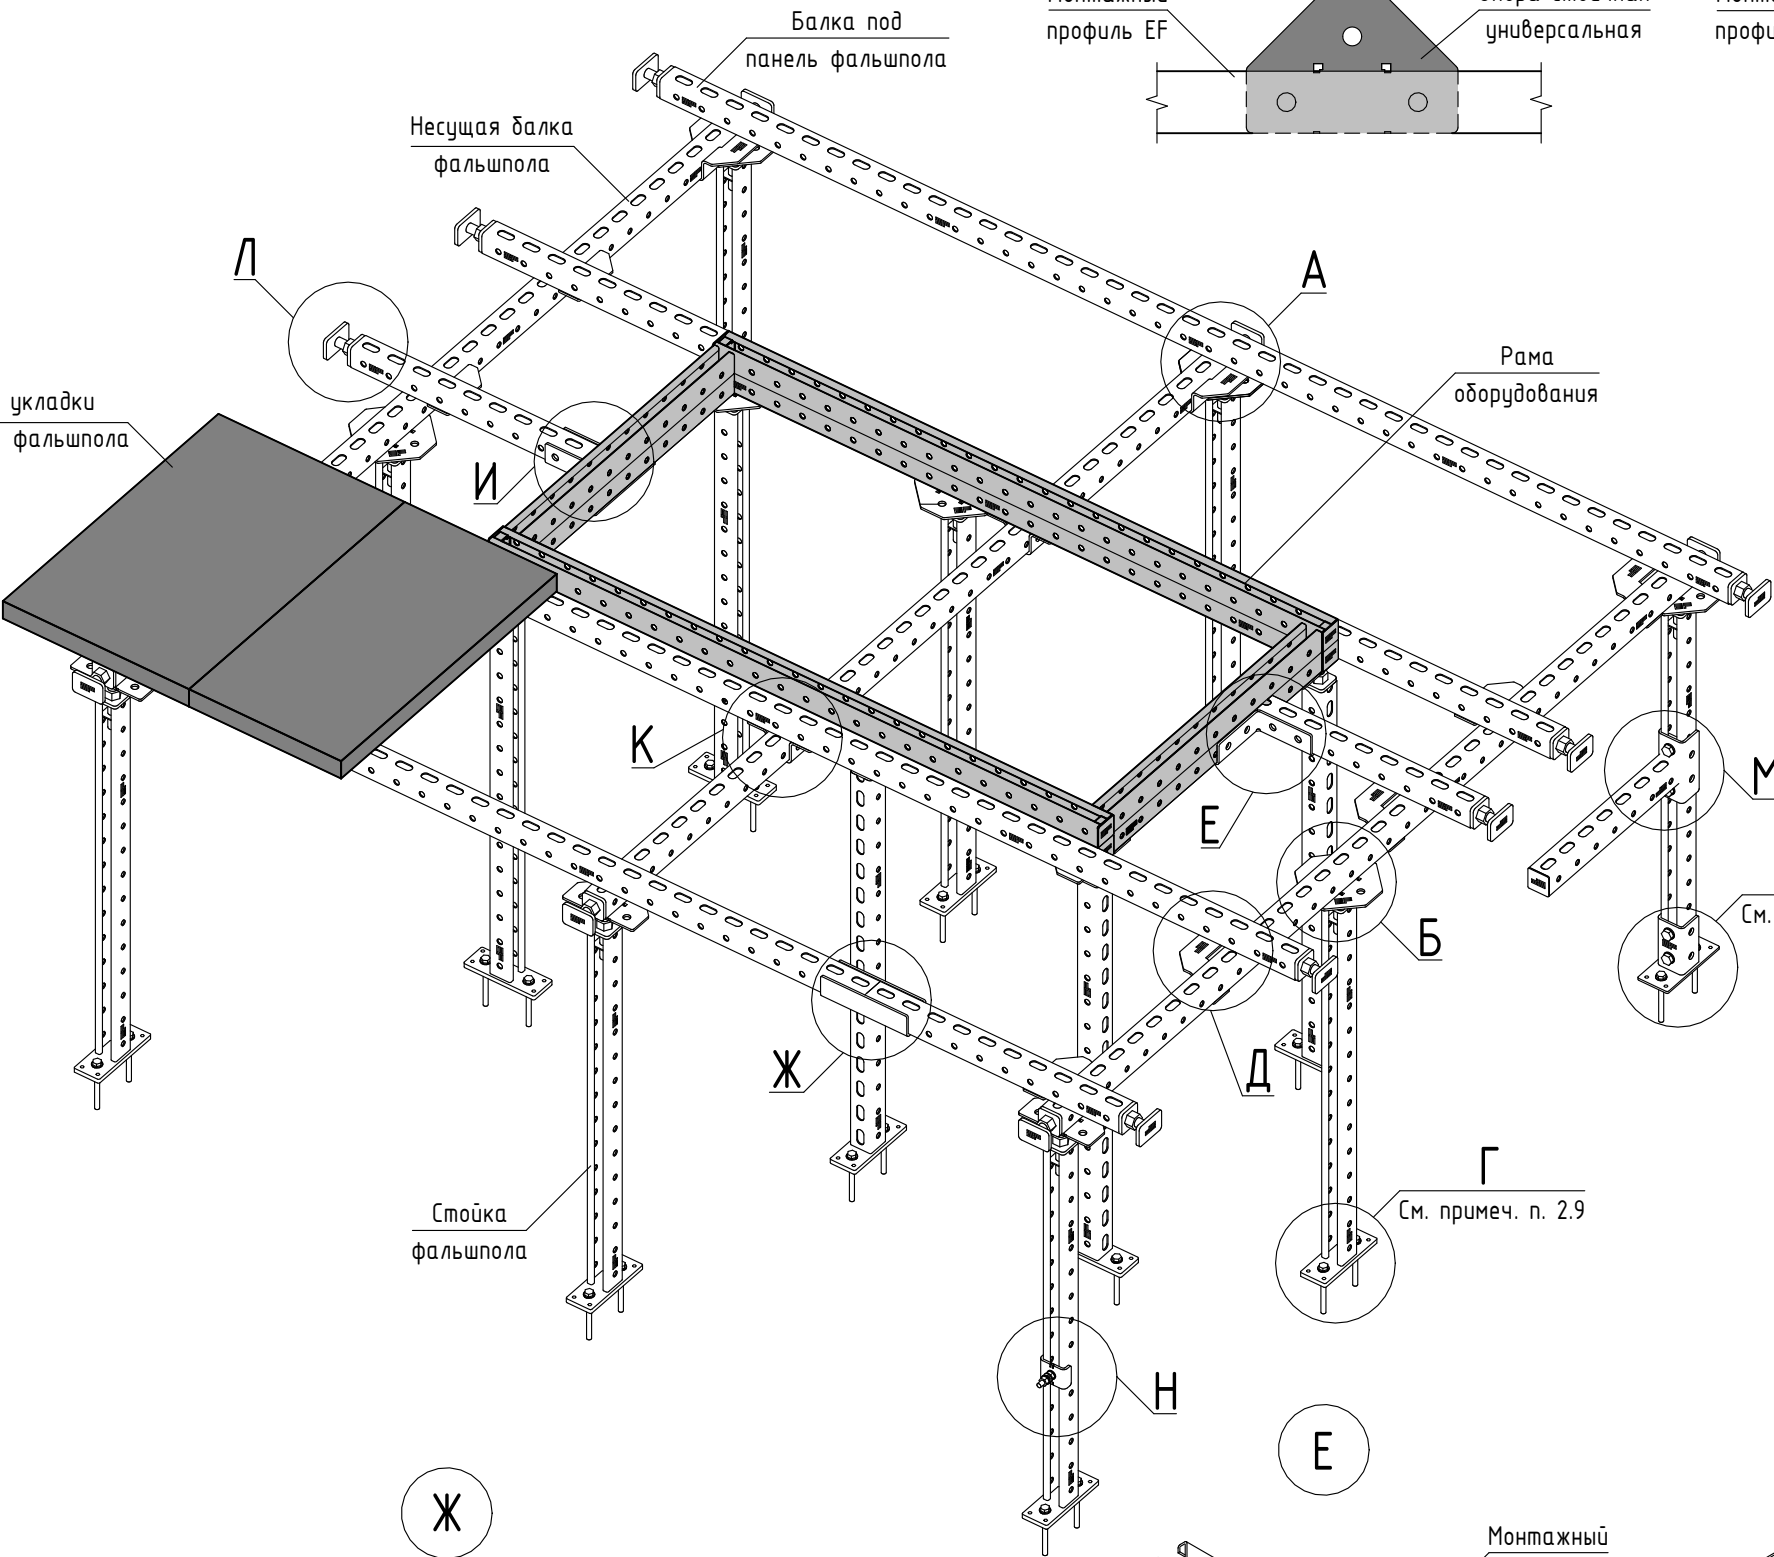


Вид сверху

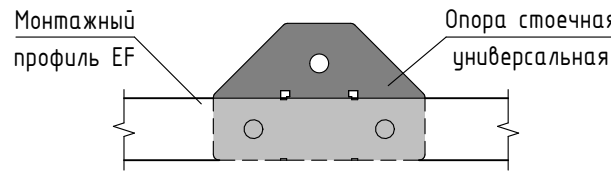


Вид сверху

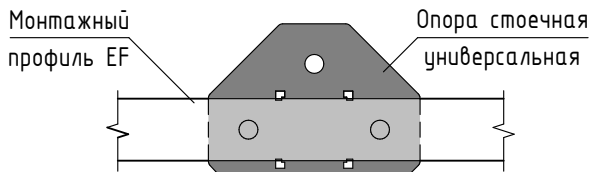

В

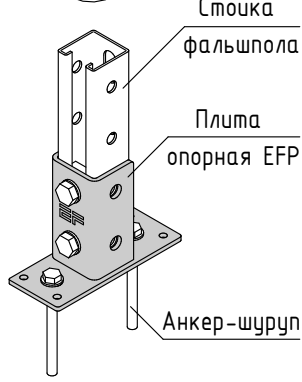


Г

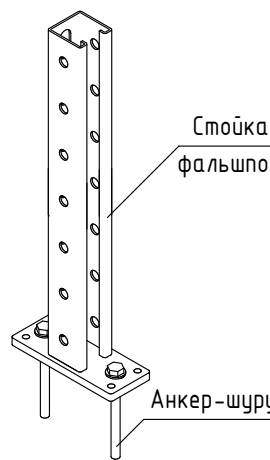


В

См. примеч. п. 2.9


Е

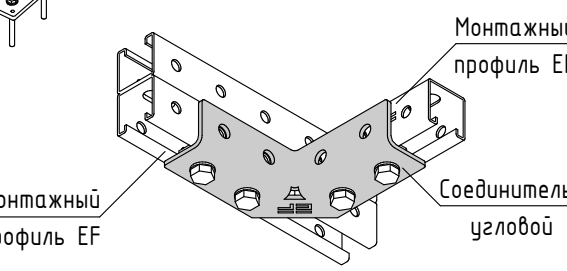


Вид сверху

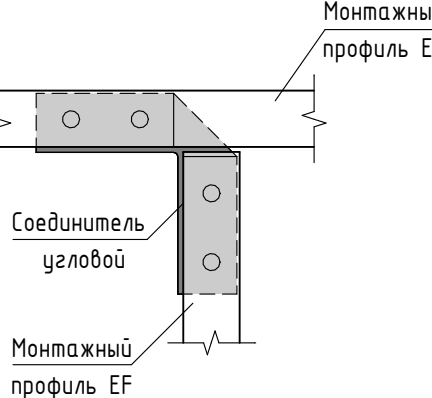


Д

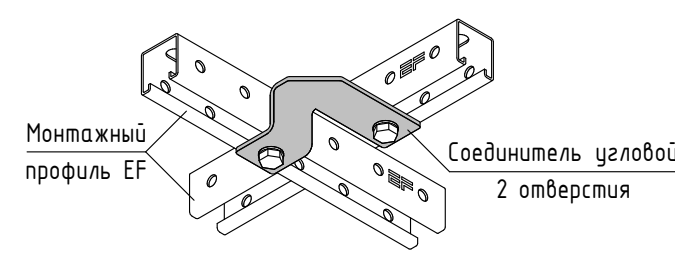


Вид сверху

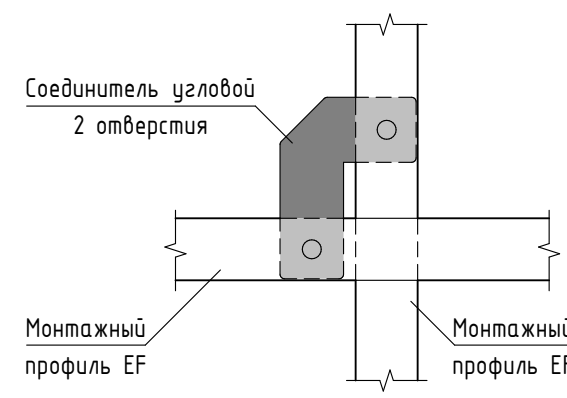


М

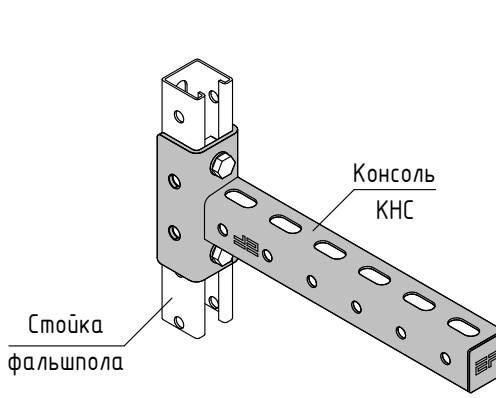


Н

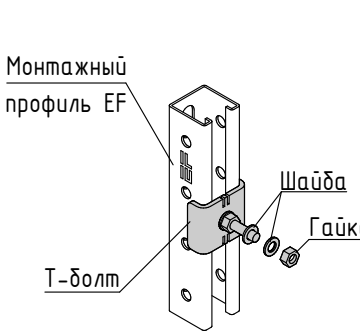


Вид сверху

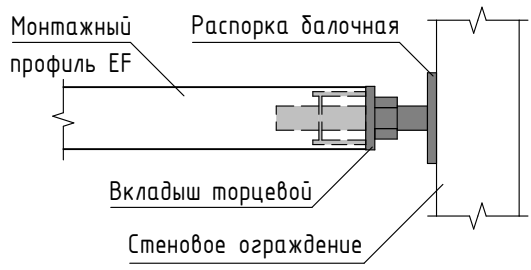


К

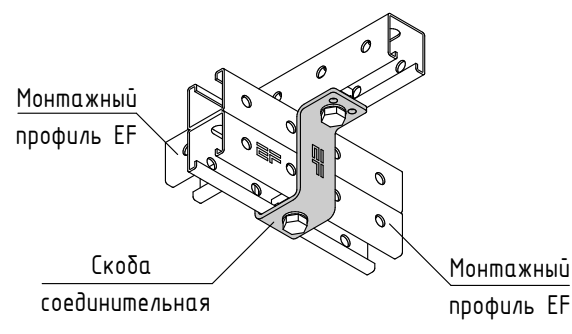


И

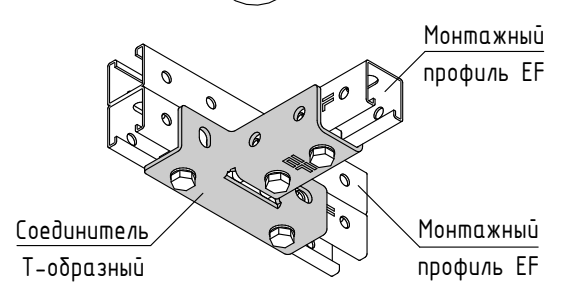


Вид сверху

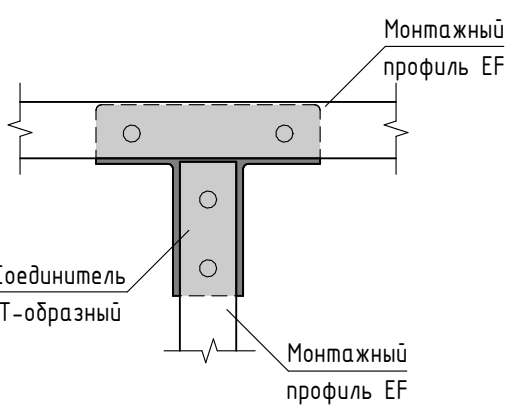

Ж

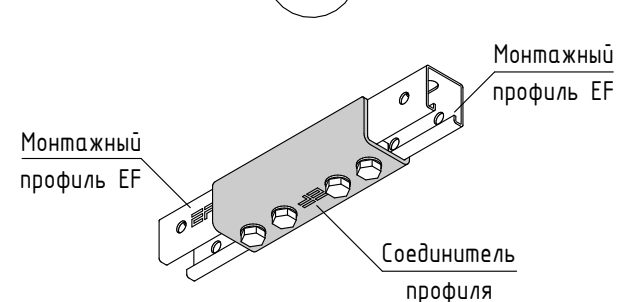

Вид сверху

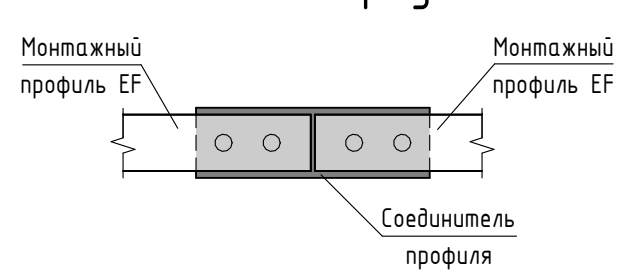



Данный чертеж является собственностью ООО "ИЗИФИКС".
Запрещается передавать его третьим лицам и разглашать
содержащиеся в нем данные без согласия ООО "ИЗИФИКС".
(Гражданский кодекс РФ ч. 2, ст. 162).

Взам. инв. №	
Подп. и дата	
Инв. № подл.	

						EF-100152-8-02-2026			
						Наименование проекта			
Изм.	Кол.уч.	Лист	№ док.	Подп.	Дата	Образец разработки монтажного проекта фальшпола	Стадия	Лист	Листов
Разработал	Пущева	12.03.26					P	2	19
Оформил	Пущева	12.03.26							
Проверил	Габрилюк В.	12.03.26							
Н. контр.						Общие данные (продолжение)			
Нач. отдела	Лешок	12.03.26							


Данный чертеж является собственностью ООО "ИЗИФИКС".
Запрещается передавать его третьим лицам и разглашать
содержащиеся в нём данные без согласия ООО "ИЗИФИКС"
(Гражданский кодекс РФ ч. 2, ст. 762).

Артикул	Обозначение	Наименование	Кол-во	Масса единицы, кг	Примечание
Комплект метизов EF (ГМ) №2 М8 (артикул 9-02461)					
1-03621	EASYFIX	Шайба монтажная EFZ Н	1	0,10	
7-01011	EASYFIX	Гайка EF М8 кл.пр. 8	1	0,01	
7-02011	EASYFIX	Шайба EF М8	1	0,01	
Комплект метизов EF (ГМ) №2 М10 (артикул 9-02031)					
1-03621	EASYFIX	Шайба монтажная EFZ Н	1	0,10	
7-01021	EASYFIX	Гайка EF М10 кл.пр. 8	1	0,01	
7-02021	EASYFIX	Шайба EF М10	1	0,01	
Комплект метизов EF (БЗ) №4 М10х25 (артикул 9-02051)					
1-03171	EASYFIX	Гайка закладная EFN 10	1	0,03	
7-02021	EASYFIX	Шайба EF М10	1	0,01	
7-06061	EASYFIX	Болт EF М10х25 кл.пр. 8.8	1	0,02	
Комплект метизов EF (БЗ) №4 М10х20 (артикул 9-02061)					
1-03171	EASYFIX	Гайка закладная EFN 10	1	0,03	
7-02021	EASYFIX	Шайба EF М10	1	0,01	
7-06051	EASYFIX	Болт EF М10х20 кл.пр. 8.8	1	0,02	

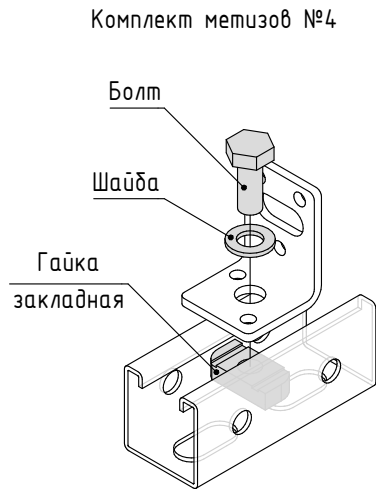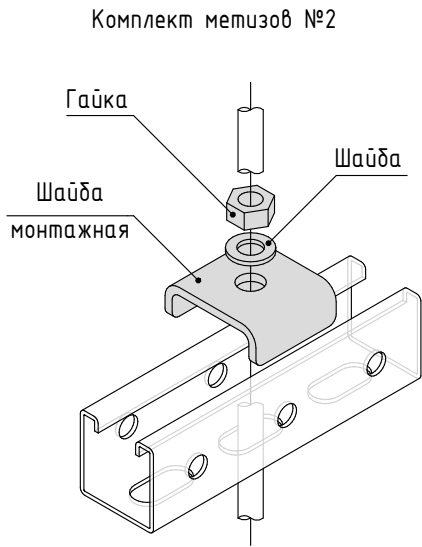

Инв. № подл.	Подп. и дата	Взам. инв. №													
Инв. № подл.	Подп. и дата	Взам. инв. №							EF-100152-8-02-2026						
									Наименование проекта						
			Изм.	Кол.уч.	Лист	№ док.	Подп.	Дата	Образец разработки монтажного проекта фальшпола				Стадия	Лист	Листов
			Разработал	Пущева				12.03.26					Р	3	19
			Оформил	Пущева				12.03.26							
			Проверил					12.03.26							
						Общие данные (продолжение). Комплекты метизов									
Н. контр.	Гаврилюк В.				12.03.26										

Данный чертеж является собственностью ООО "ИЗИФИКС".
Запрещается передавать его третьим лицам и разглашать
содержащиеся в нем данные без согласия ООО "ИЗИФИКС"
(Гражданский кодекс РФ ч. 2, ст. 762).

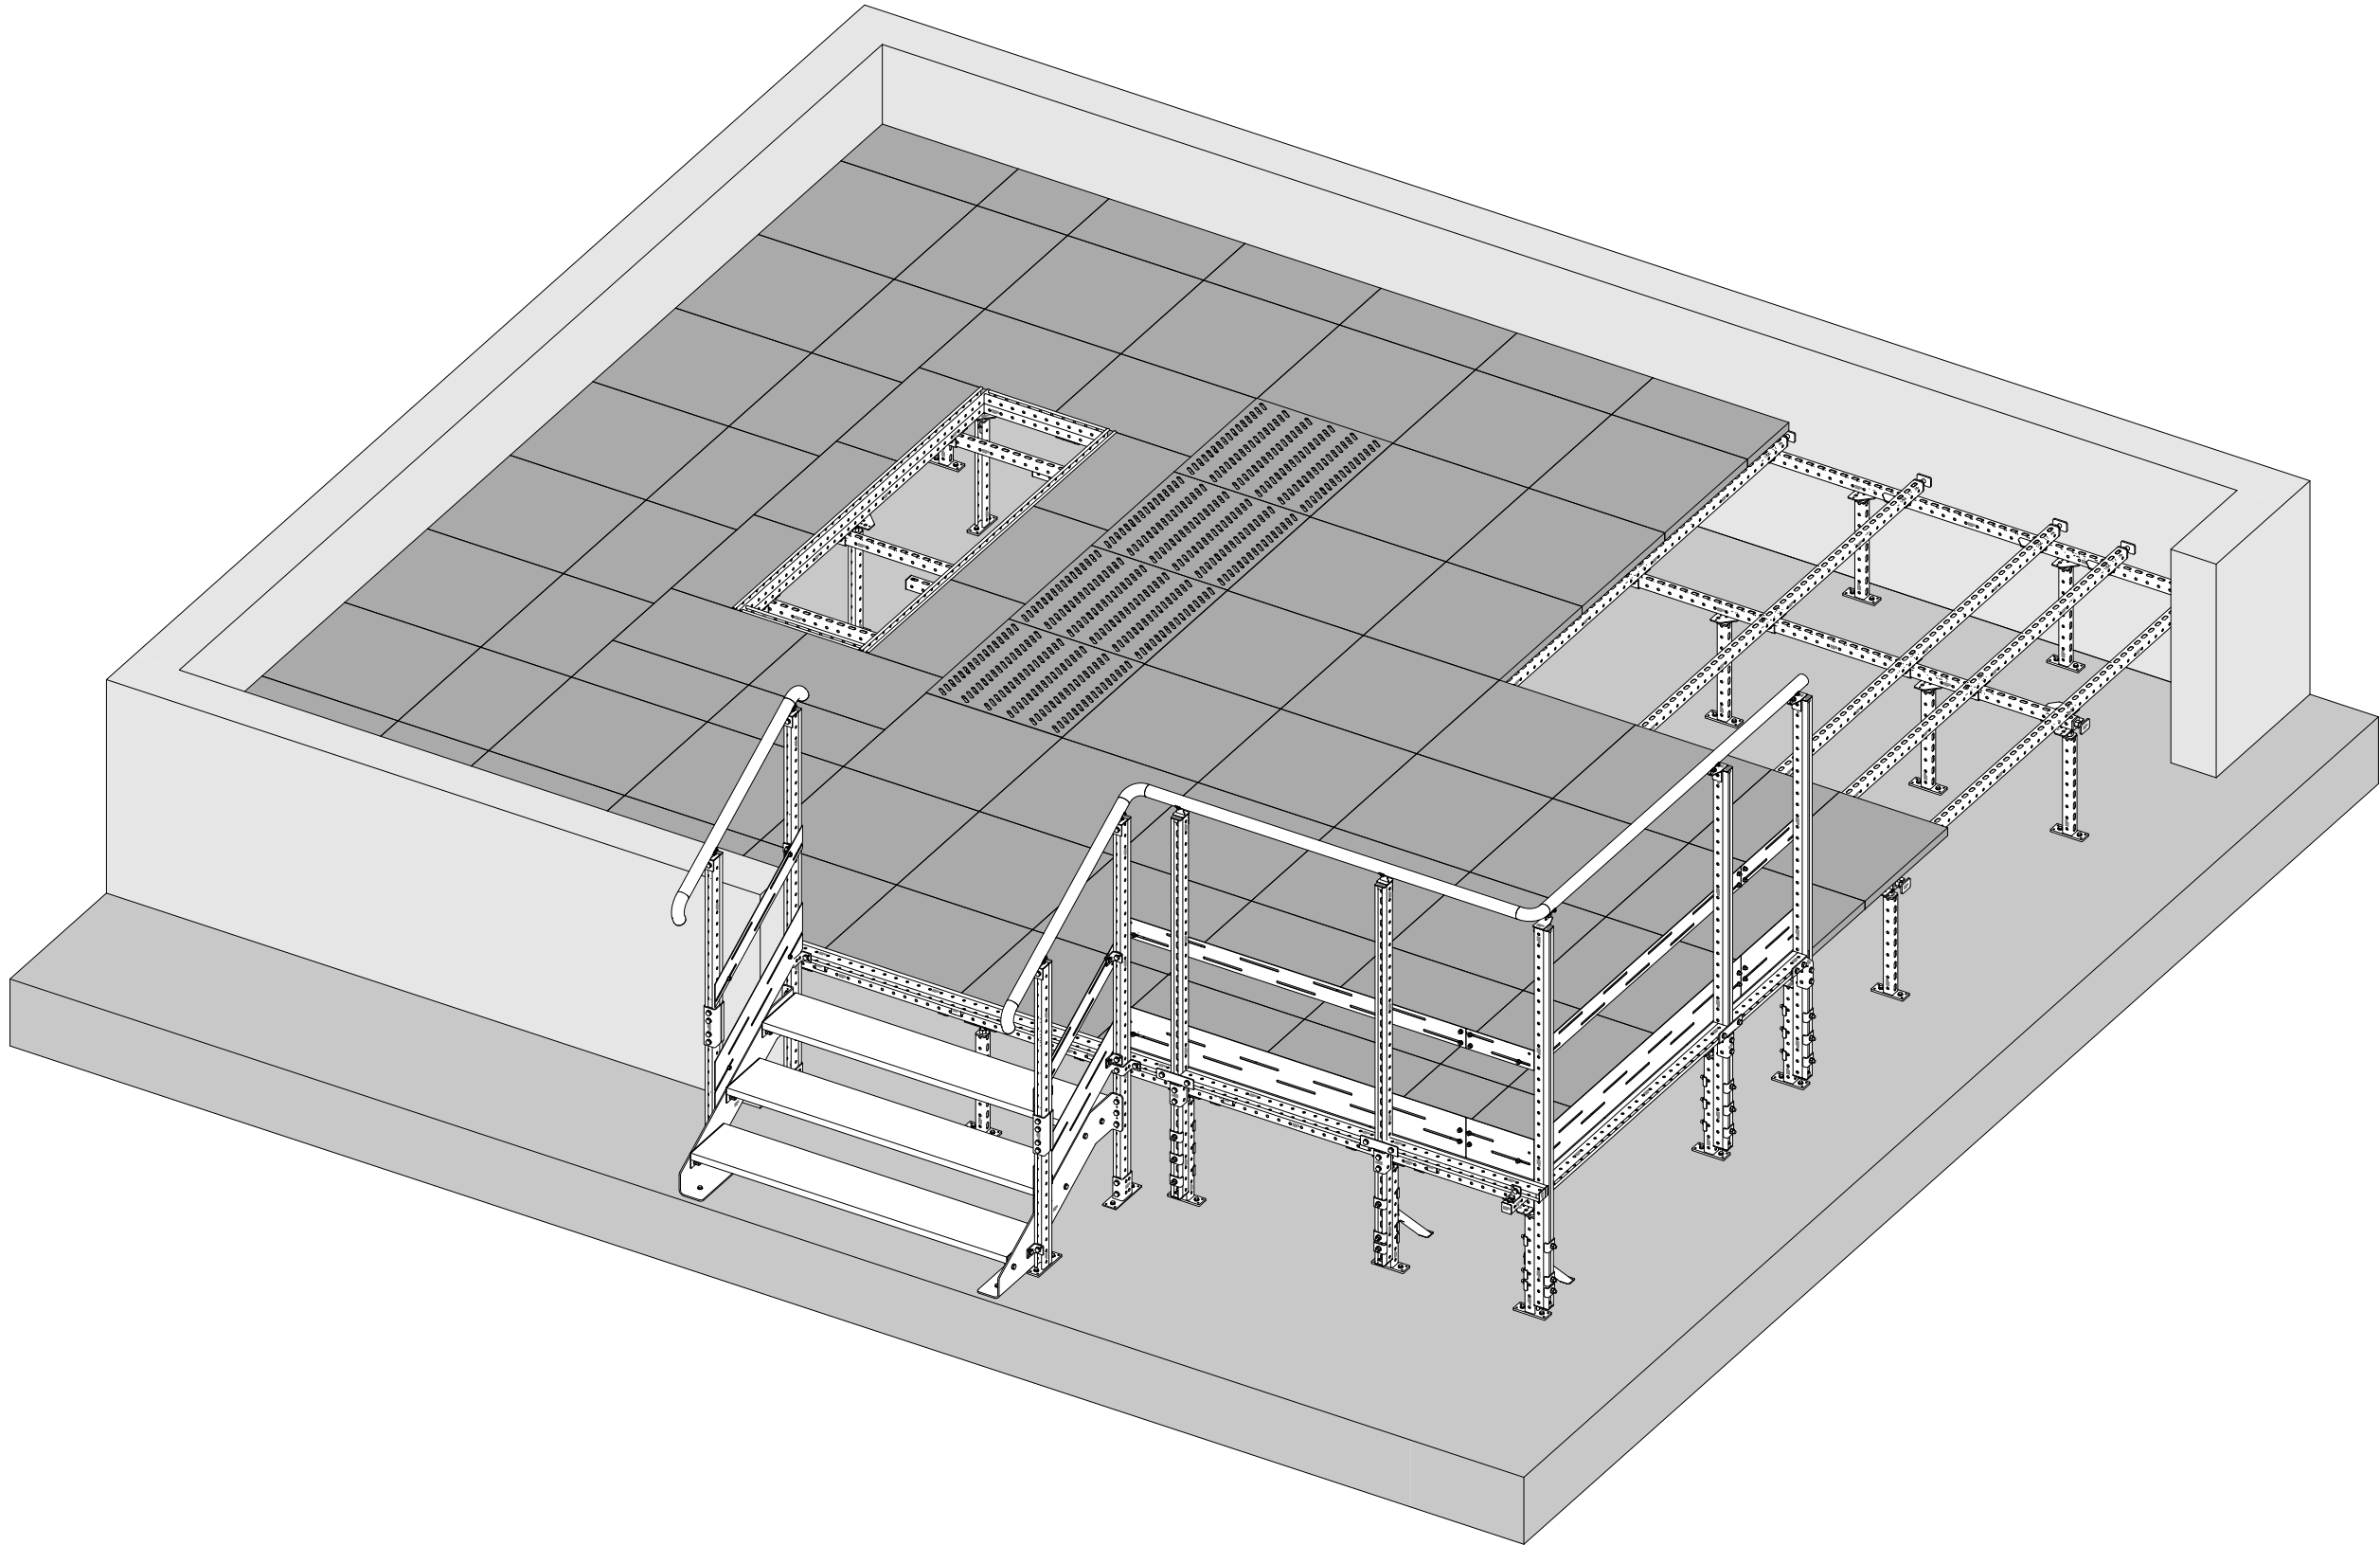


Часть стеновых ограждений и панелей на виде условно не показаны.

Инв. № подл.	Подп. и дата	Взам. инв. №

						EF-100152-8-02-2026			
						Наименование проекта			
Изм.	Кол.уч.	Лист	№ док.	Подп.	Дата	Образец разработки монтажного проекта фальшпола	Стадия	Лист	Листов
Разработал	Пущева				12.03.26		Р	4	19
Оформил	Пущева				12.03.26				
Проверил					12.03.26				
Н. контр.	Гаврилюк В.				12.03.26				
Нач. отдела	Лешок				12.03.26	Общий вид фальшпола			
									

Данный чертеж является собственностью ООО "ИЗИФИКС".
Запрещается передавать его третьим лицам и разглашать
содержащиеся в нем данные без согласия ООО "ИЗИФИКС".
(Гражданский кодекс РФ ч. 2, ст. 762).

Инв. № подл.	Подп. и дата	Взам. инв. №

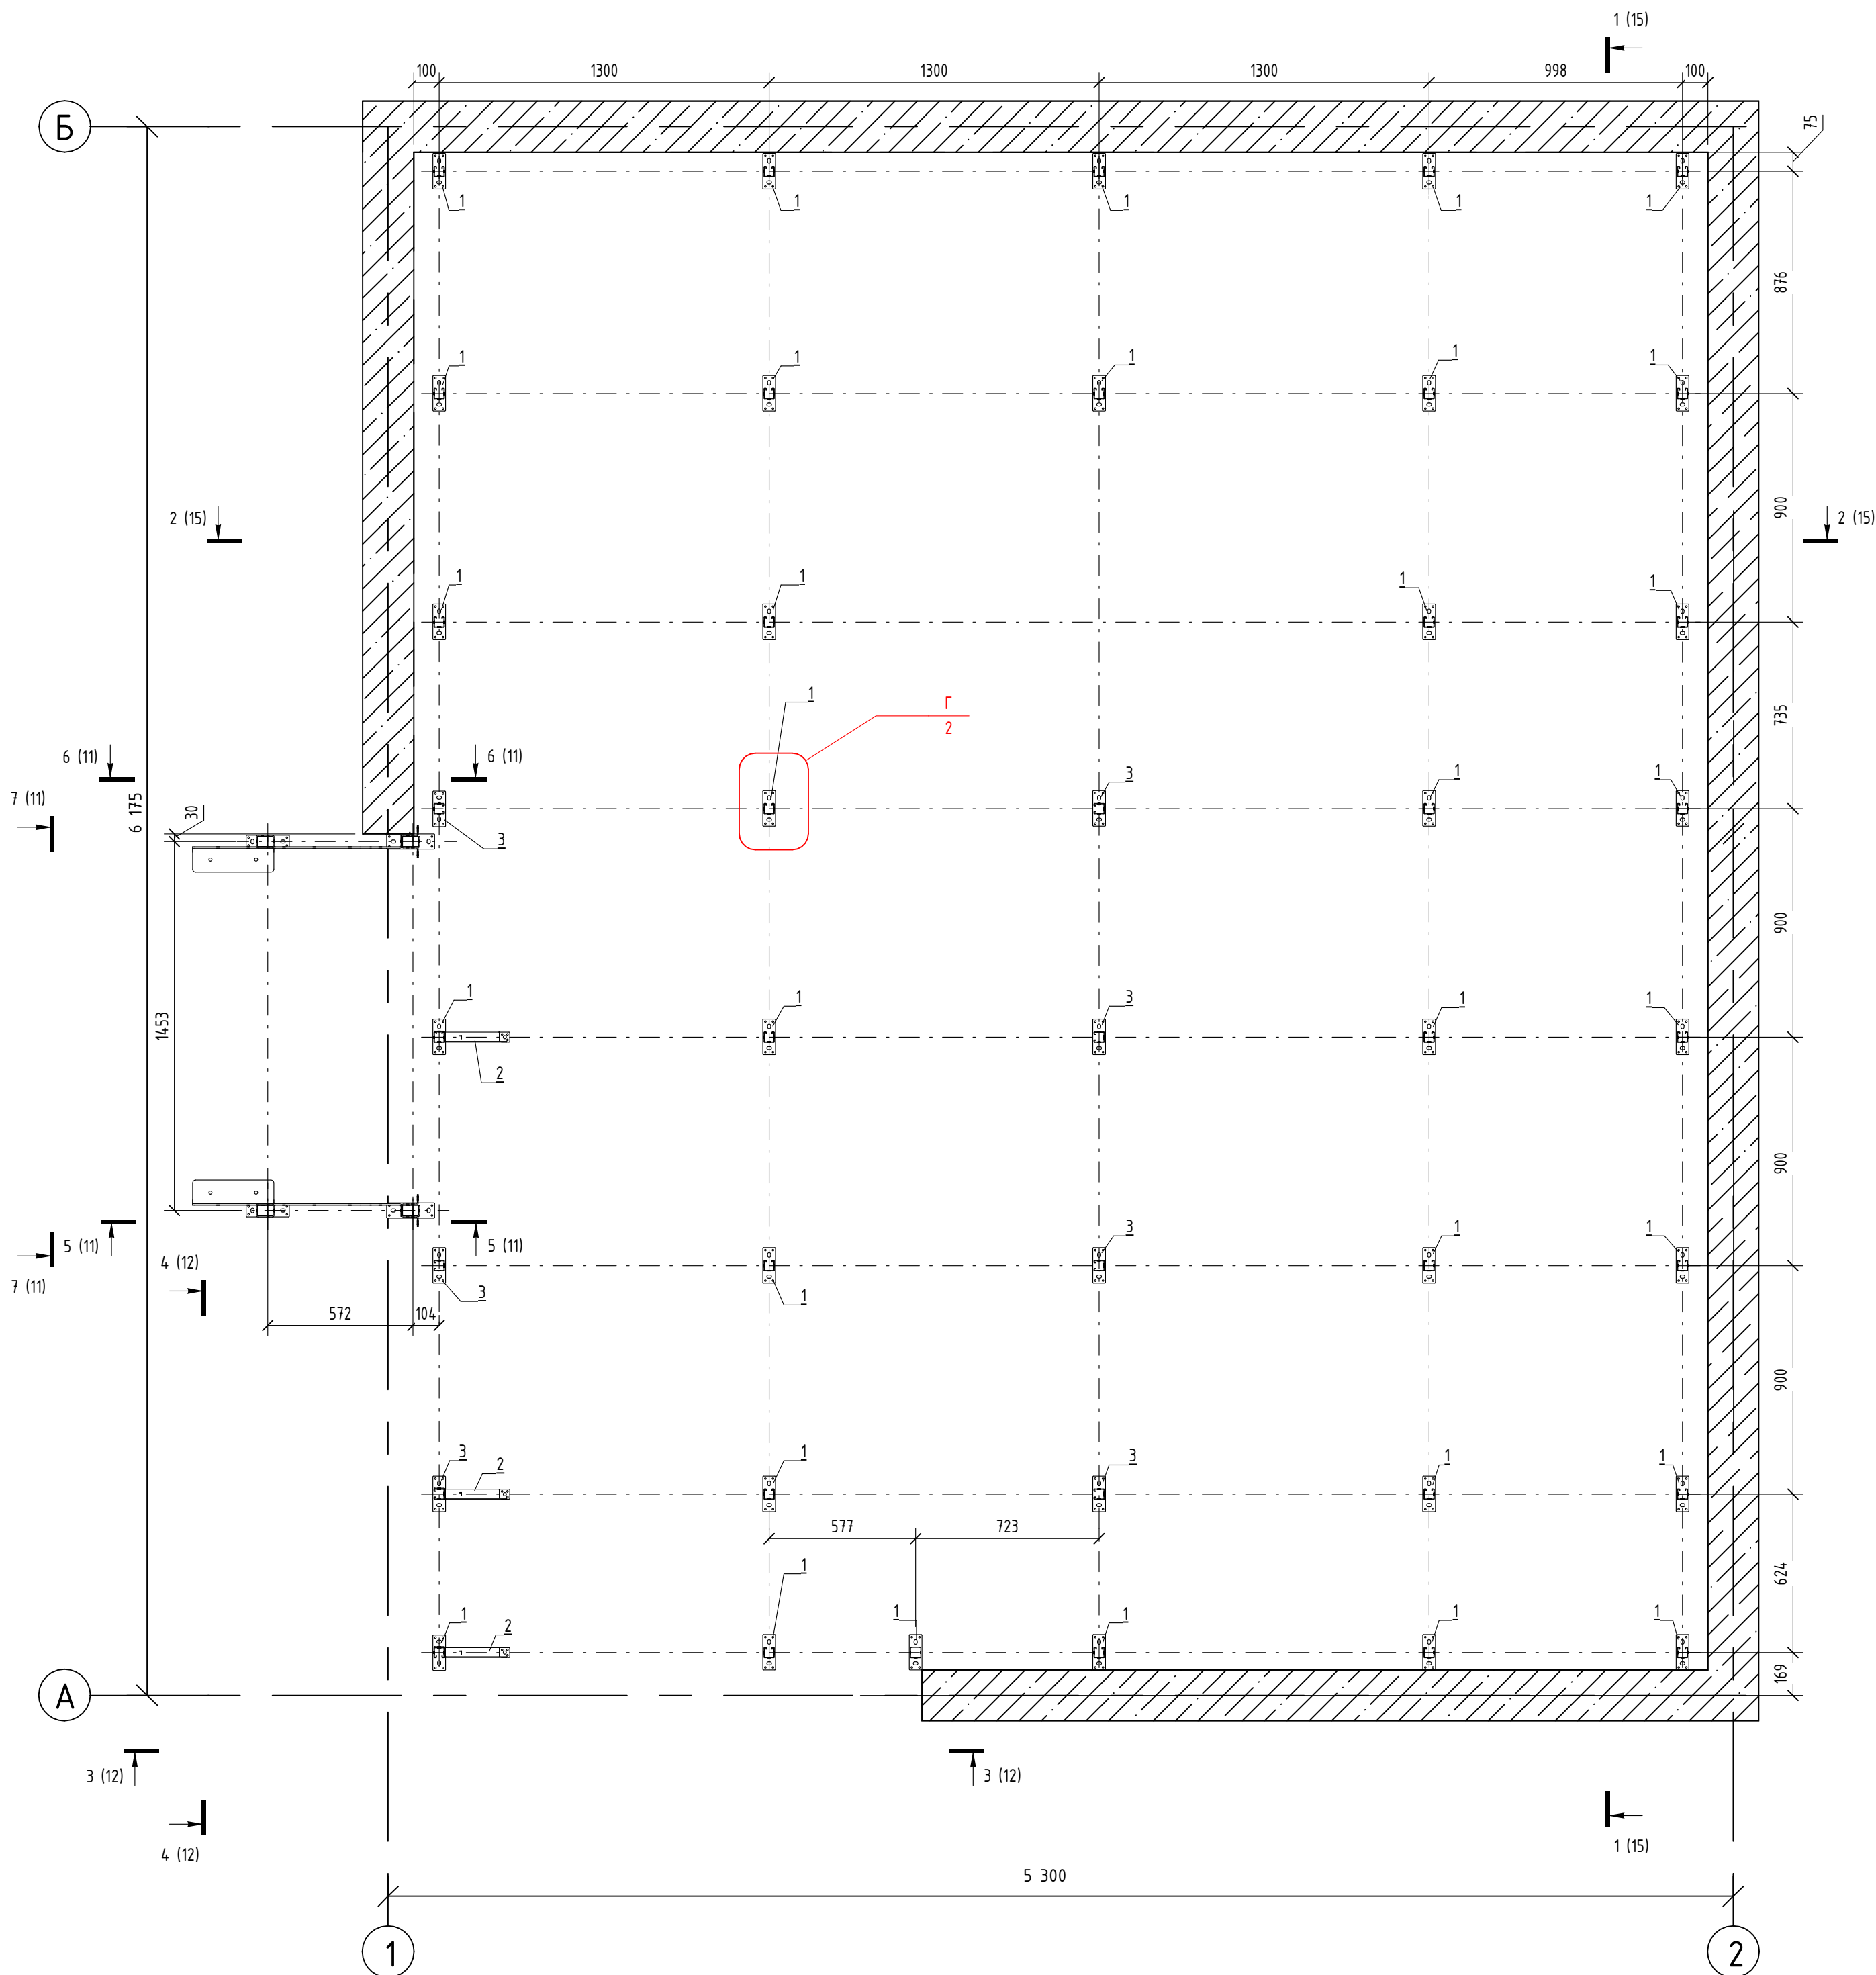

Спецификация стоек пешеходной зоны фальшпола


Поз.	Артикул	Обозначение	Наименование	Кол-во	Масса единицы, кг	Примечание
1	1-02061	EASYFIX	Монтажная консоль ЕФК41/450 х 430 мм	33	1,32	
2	1-02141	EASYFIX	Укосина ЕФК 300 L	3	0,54	
3	1-02241	EASYFIX	Монтажная консоль ЕФК41/450L х 430 мм	7	1,32	
4	8-014352	EASYFIX	Анкер-шуруп R-LX-08X090-HF-ZF	82	0,04	
5	9-02051	EASYFIX	Комплект метизов ЕФ (БЗ) №4 М10х25	3	0,10	

1. Схему сборки узлов см. л. 2, 16, 17.
2. Схемы расположения и сборки ограждения см. лист 12

						ЕФ-100152-8-02-2026			
						Наименование проекта			
Изм.	Кол.уч.	Лист	№ док.	Подп.	Дата	Образец разработки монтажного проекта фальшпола	Стадия	Лист	Листов
Разработал	Пущева	12.03.26					Р	5	19
Оформил	Пущева	12.03.26							
Проверил		12.03.26							
Н. контр.	Гаврилюк В.	12.03.26				Схема расположения стоек пешеходной зоны фальшпола			
Нач. отдела	Лешок	12.03.26							

Данный чертеж является собственностью ООО "ИЗИФИКС".
Запрещается передавать его третьим лицам и разглашать
содержащиеся в нём данные без согласия ООО "ИЗИФИКС"
(Гражданский кодекс РФ ч. 2, ст. 762).

Инв. № подл.	Подп. и дата	Взам. инв. №

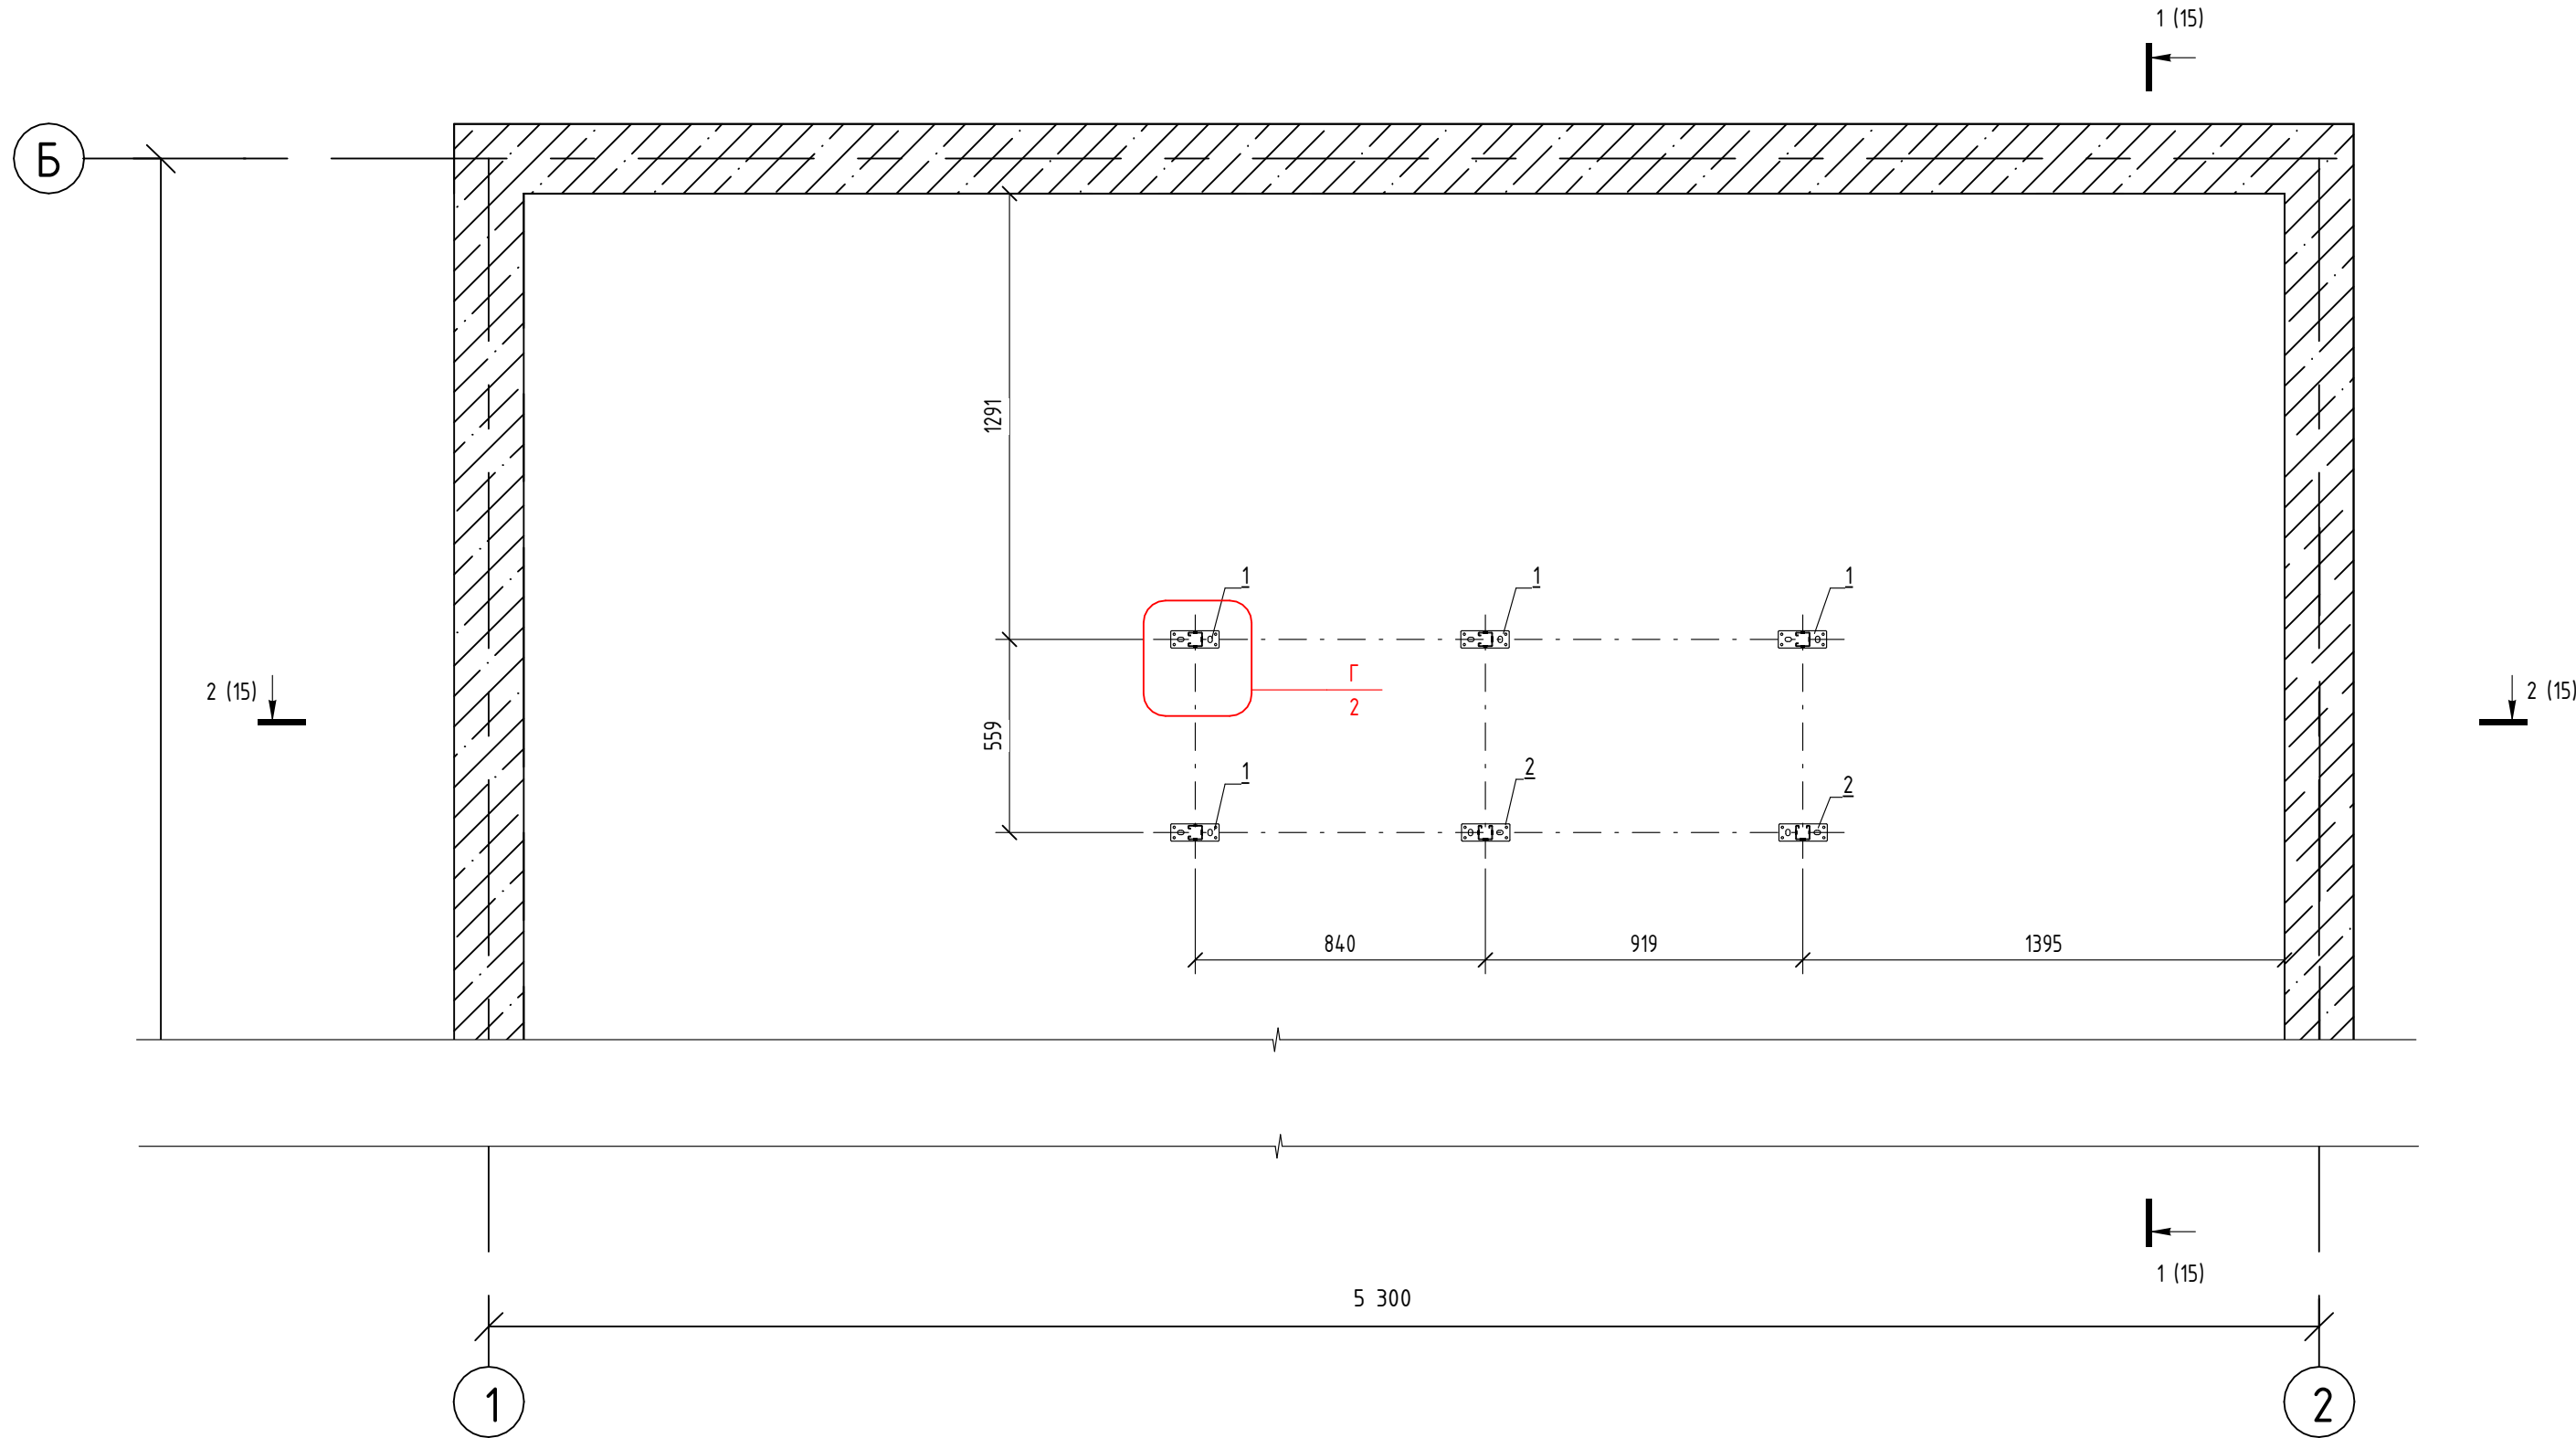

Спецификация стоек оборудования фальшпола


Поз.	Артикул	Обозначение	Наименование	Кол-во	Масса единицы, кг	Примечание
1	1-02071	EASYFIX	Монтажная консоль ЕFK41/600 х 470 мм	4	1,63	
2	1-02251	EASYFIX	Монтажная консоль ЕFK41/600L х 470 мм	2	1,63	
3	8-014352	EASYFIX	Анкер-шуруп R-LX-08X090-HF-ZF	12	0,04	

1. Схему сборки узлов см. л. 2, 16, 17.

						EF-100152-8-02-2026					
						Наименование проекта					
Изм.	Кол.уч.	Лист	№ док.	Подп.	Дата	Образец разработки монтажного проекта фальшпола	Стадия	Лист	Листов		
Разработал	Пущева				12.03.26		Р	6	19		
Оформил	Пущева				12.03.26						
Проверил					12.03.26						
Н. контр.	Гаврилюк В.				12.03.26						
Нач. отдела	Лешок				12.03.26	Схема расположения стоек оборудования фальшпола					

Данный чертеж является собственностью ООО "ИЗИФИКС".
Запрещается передавать его третьим лицам и разглашать
содержащиеся в нем данные без согласия ООО "ИЗИФИКС"
(Гражданский кодекс РФ ч. 2, ст. 762).

Инв. № подл.	Подп. и дата	Взам. инв. №

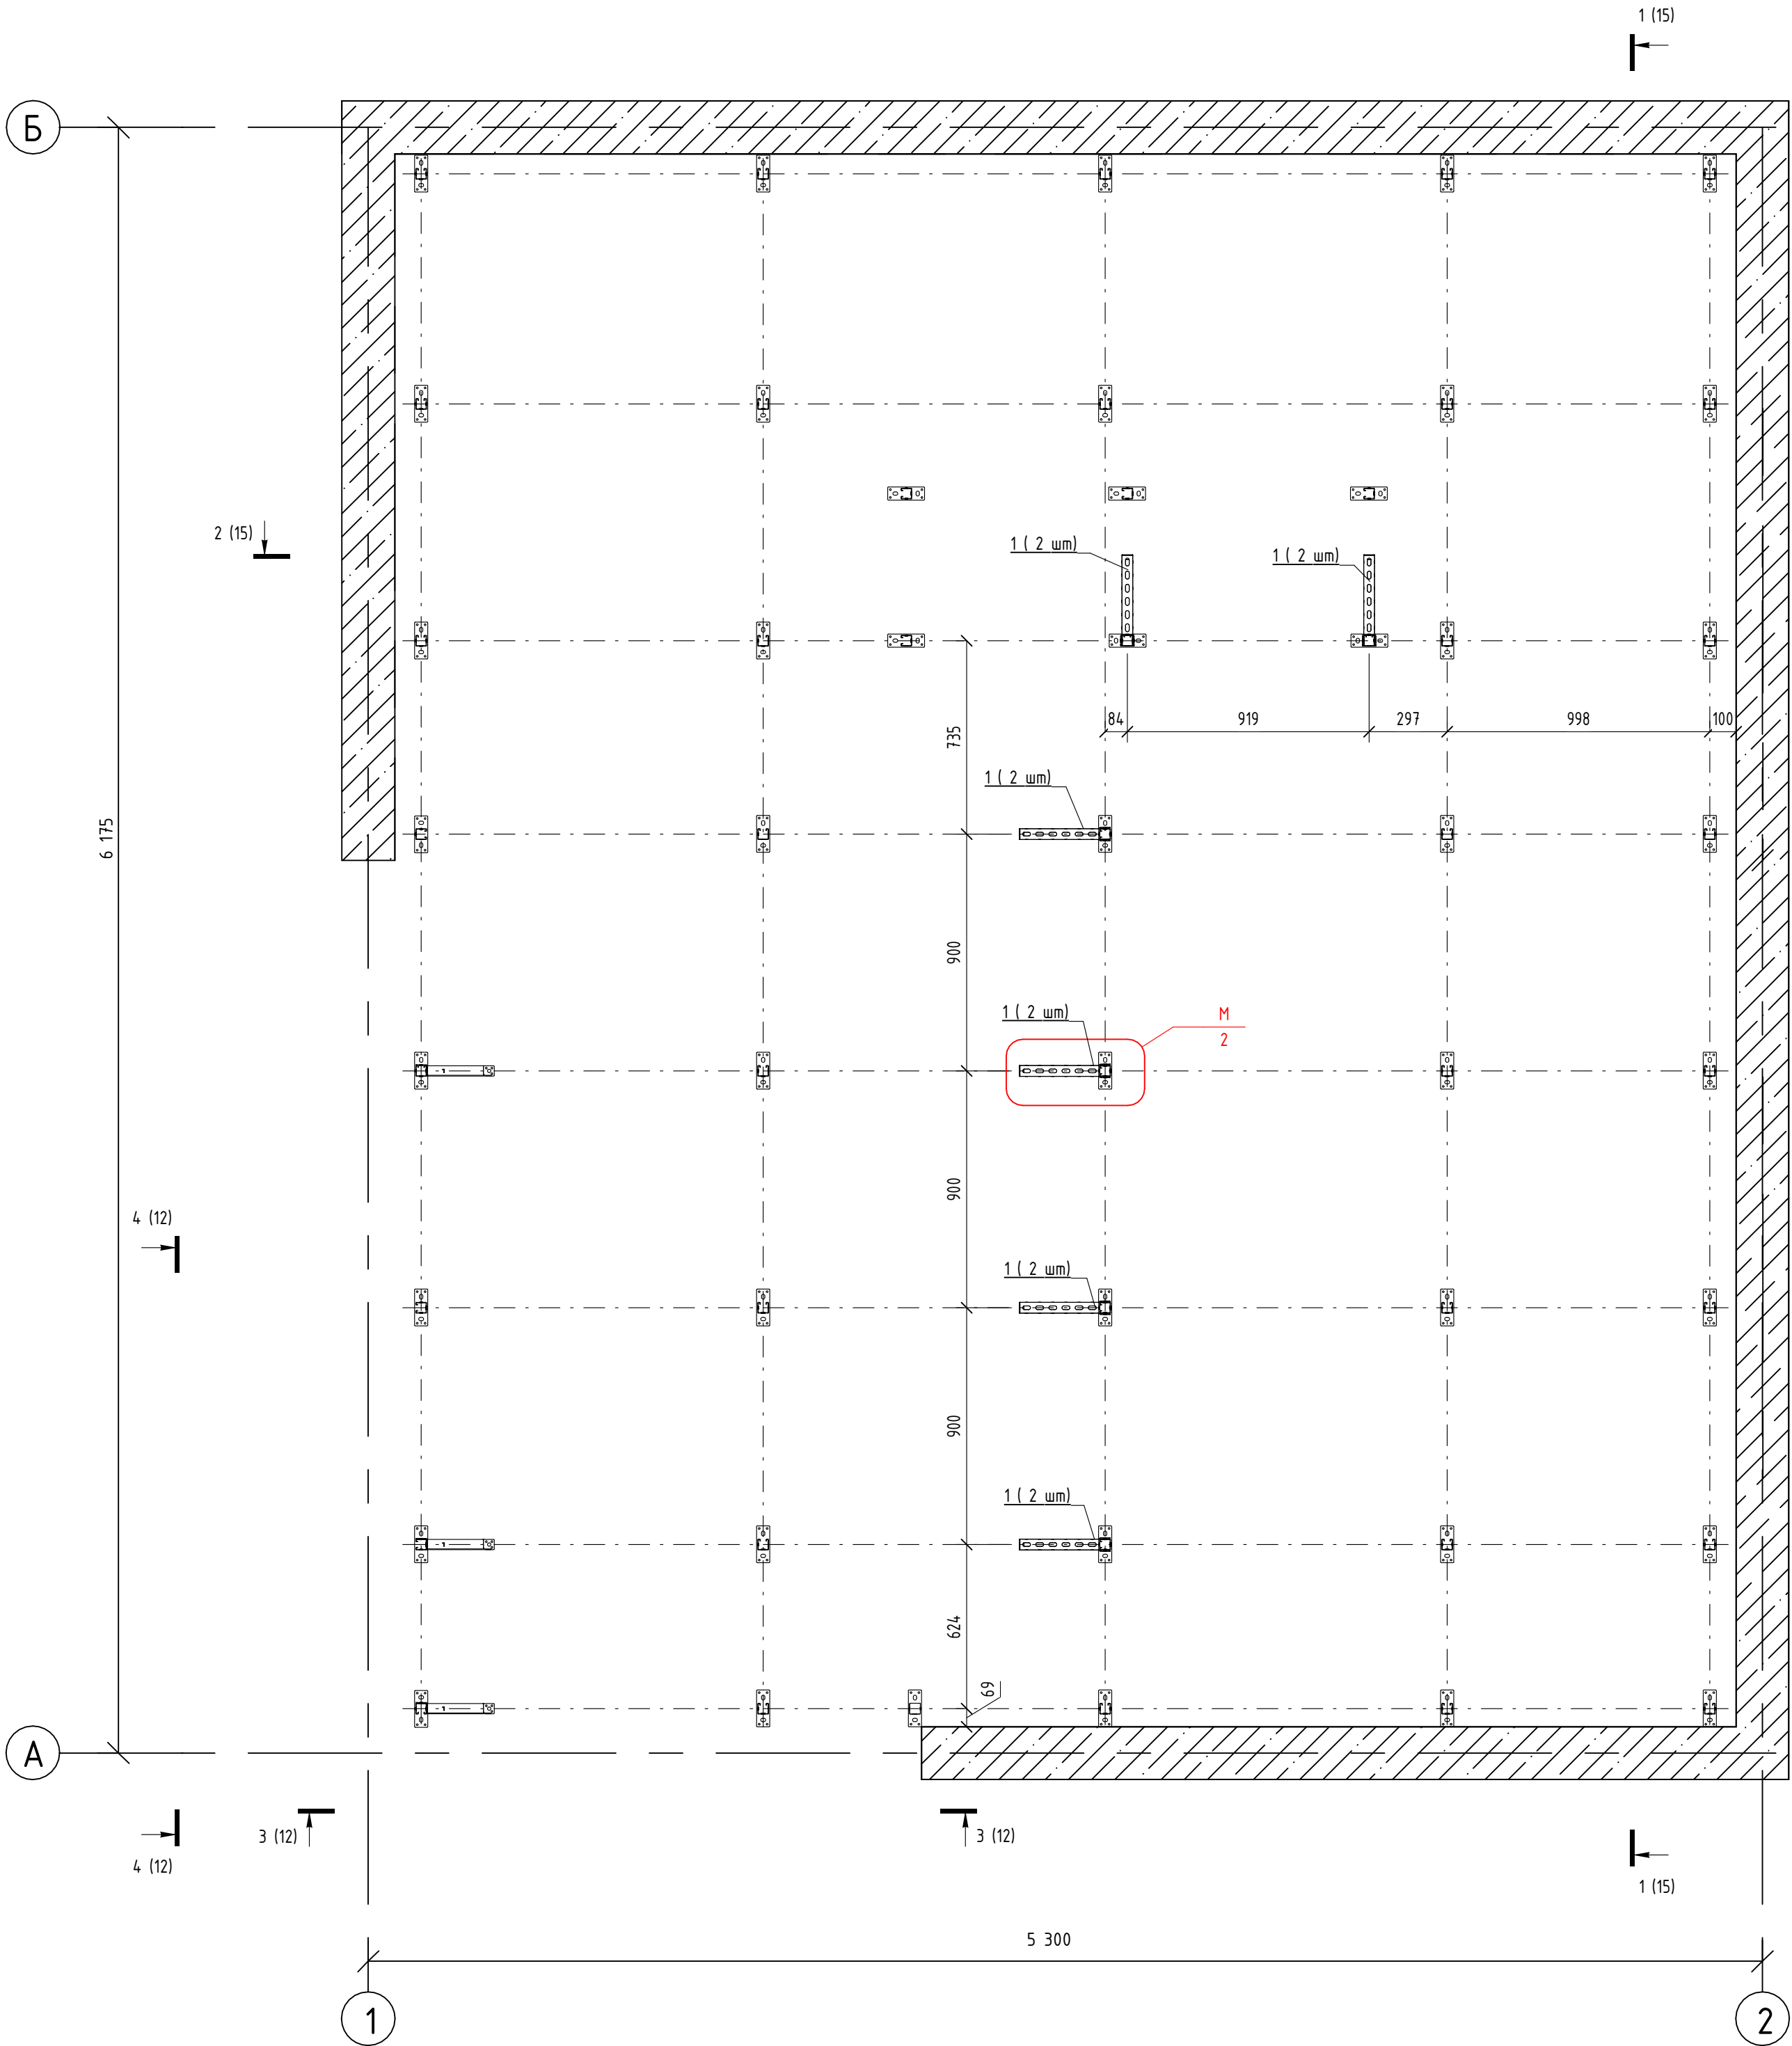

Спецификация кабеленесущих систем


Поз.	Артикул	Обозначение	Наименование	Кол-во	Масса единицы, кг	Примечание
1	1-02291	EASYFIX	Монтажная консоль ЕФК 41/300 S3 x 300 мм	12	1,10	
2	9-02051	EASYFIX	Комплект метизов ЕФ (БЗ) №4 М10х25	24	0,10	

1. Схему сборки узлов см. л. 2, 16, 17.
2. Схемы расположения и сборки ограждения см. лист 12

ЕФ-100152-8-02-2026						
Наименование проекта						
Изм.	Кол.уч.	Лист	№ док.	Подп.	Дата	Образец разработки монтажного проекта фальшпола
Разработал	Пущева	12.03.26				
Оформил	Пущева	12.03.26				
Проверил		12.03.26				
Н. контр.	Гаврилюк В.	12.03.26				Схема расположения кабеленесущих систем
Нач. отдела	Лешок	12.03.26				

Данный чертеж является собственностью ООО "ИЗИФИКС".
Запрещается передавать его третьим лицам и разглашать
содержащиеся в нем данные без согласия ООО "ИЗИФИКС"
(Гражданский кодекс РФ ч. 2, ст. 162).

Взам. инв. №	
Подл. и дата	
Инв. № подл.	

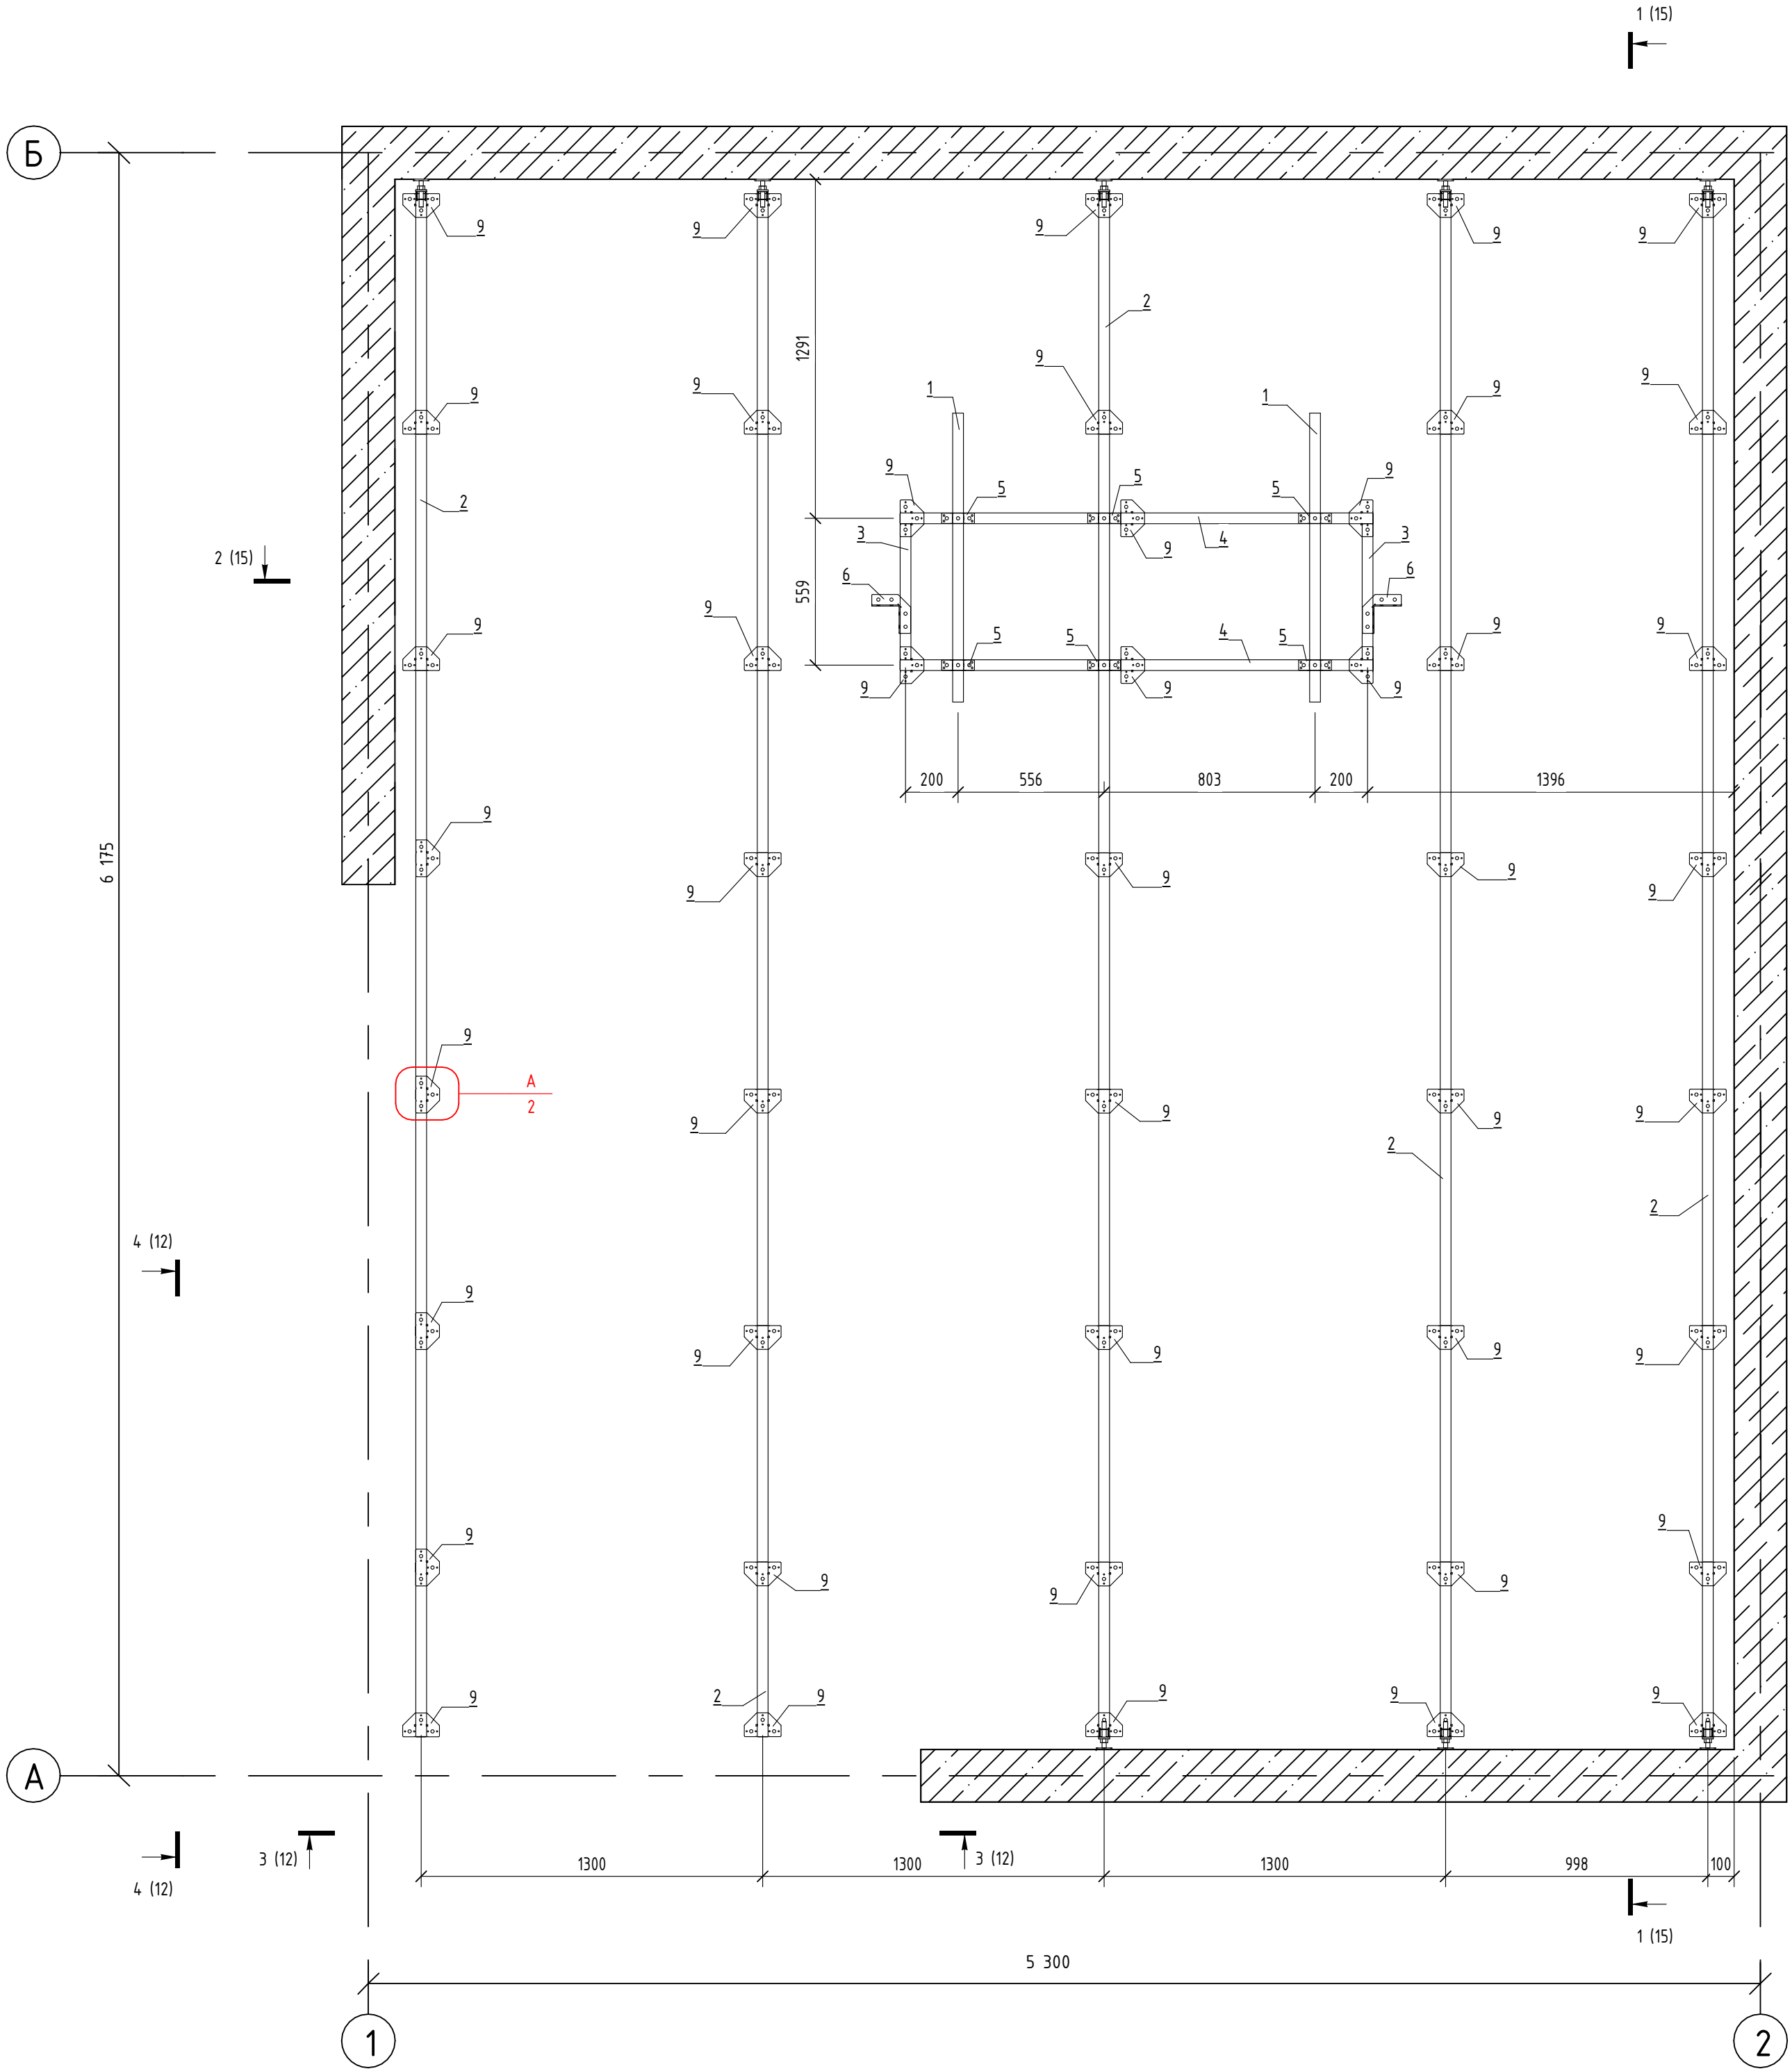

Спецификация соединителей и несущих балок фальшпола


Поз.	Артикул	Обозначение	Наименование	Кол-во	Масса единицы, кг	Примечание
1	1-01021-6	EASYFIX	Профиль монтажный EF 41/20 (6000) x 1100 мм	2	2,23	
2	1-01021-6	EASYFIX	Профиль монтажный EF 41/20 (6000) x 5885 мм	5	11,94	
3	1-01041-6	EASYFIX	Профиль монтажный EF 41 D (6000) x 520 мм	2	2,23	
4	1-01041-6	EASYFIX	Профиль монтажный EF 41 D (6000) x 1800 мм	2	7,29	
5	1-03121	EASYFIX	Скоба соединительная EFU 41	6	0,22	
6	1-03421	EASYFIX	Соединитель угловой 8 отверстий EFA 4 3D	2	0,52	
7	1-07101	EASYFIX	Вкладыш торцевой FP EFE 40	53	0,14	
8	1-07121	EASYFIX	Распорка балочная FP EFS 40/80/16	8	0,31	
9	1-07891	EASYFIX	Опора стоечная универсальная FP EFP 3D 40/80/S	45	0,51	
10	9-02051	EASYFIX	Комплект метизов EF (БЗ) №4 M10x25	83	0,10	

1. Схему сборки узлов см. л. 2, 16, 17.
2. Схемы расположения и сборки ограждения см. лист 12
3. См. совместно с л. 9.

						EF-100152-8-02-2026			
						Наименование проекта			
Изм.	Кол.уч.	Лист	№ док.	Подп.	Дата	Образец разработки монтажного проекта фальшпола	Стадия	Лист	Листов
Разработал	Пущева				12.03.26		Р	8	19
Оформил	Пущева				12.03.26				
Проверил					12.03.26				
Н. контр.	Гаврилюк В.				12.03.26	Схема расположения соединителей и несущих балок фальшпола			
Нач. отдела	Лешок				12.03.26				

Данный чертеж является собственностью ООО "ИЗИФИКС".
Запрещается передавать его третьим лицам и разглашать
содержащиеся в нем данные без согласия ООО "ИЗИФИКС".
(Гражданский кодекс РФ ч. 2, ст. 762).

Инв. № подл.	Подп. и дата	Взам. инв. №

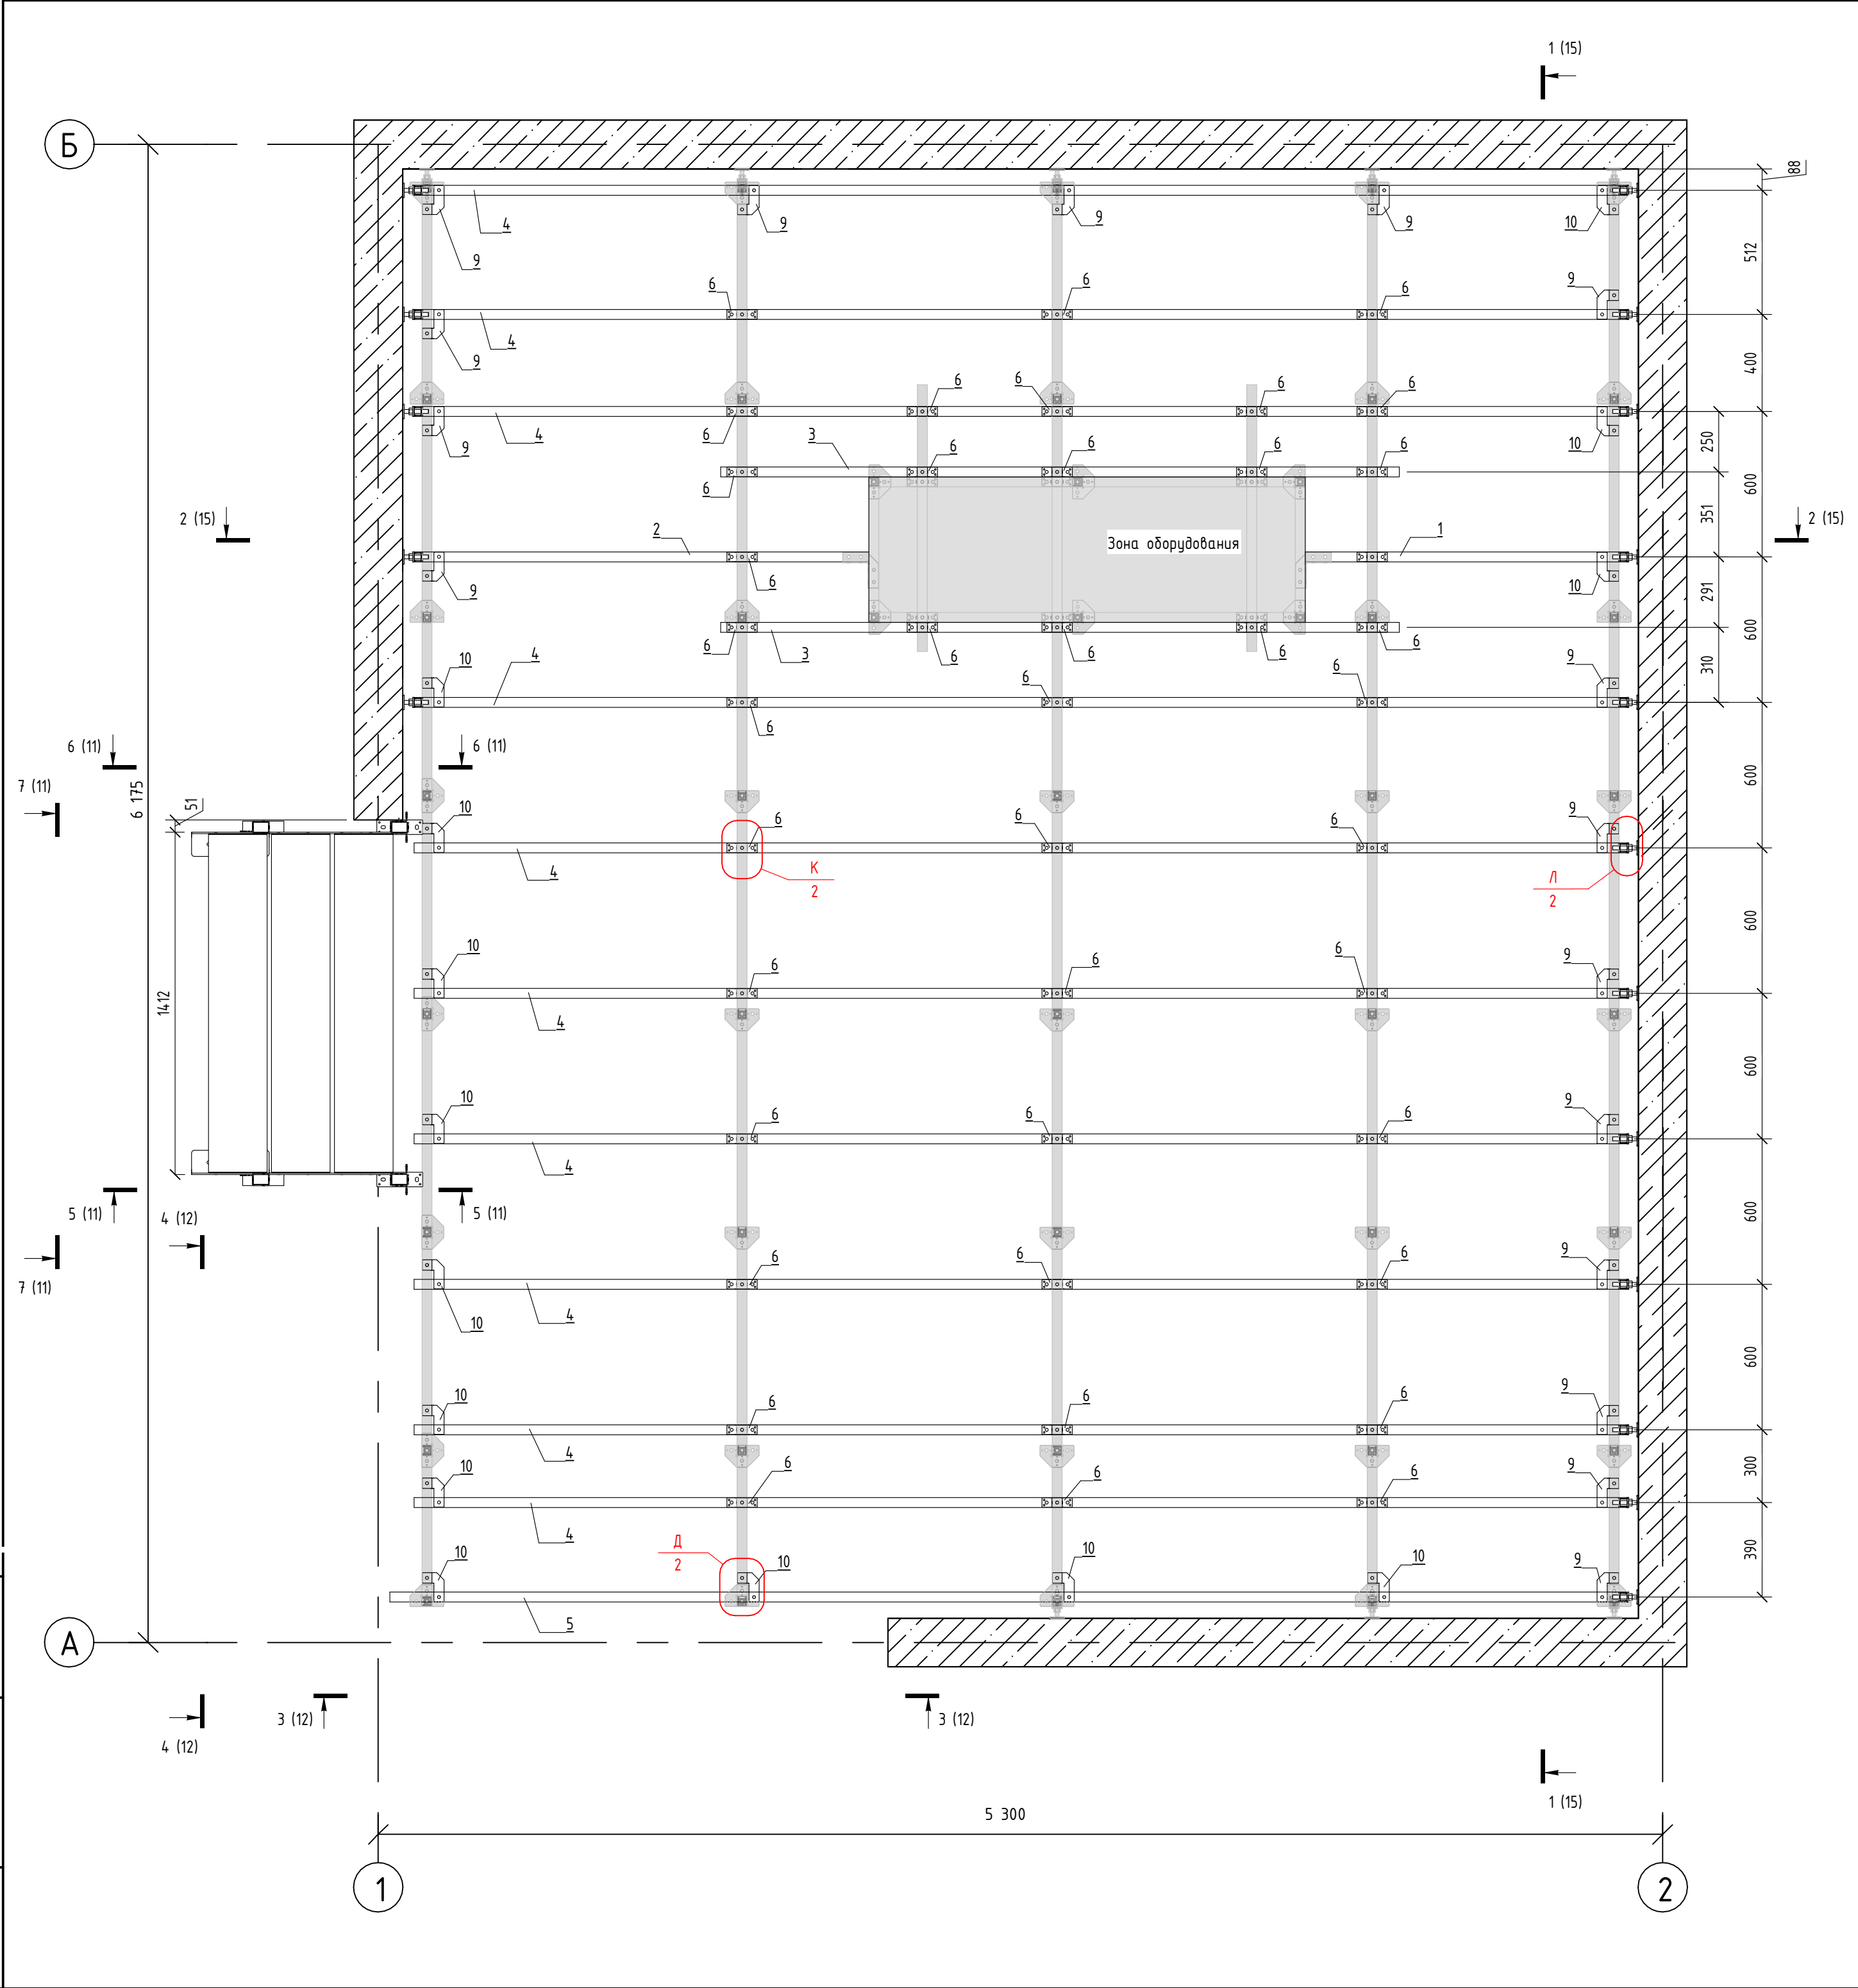


Спецификация соединителей и балок под панель фальшпола

Поз.	Артикул	Обозначение	Наименование	Кол-во	Масса единицы, кг	Примечание
1	1-01021-6	EASYFIX	Профиль монтажный EF 41/20 (6000) x 1330 мм	1	2,73	
2	1-01021-6	EASYFIX	Профиль монтажный EF 41/20 (6000) x 1880 мм	1	3,85	
3	1-01021-6	EASYFIX	Профиль монтажный EF 41/20 (6000) x 2800 мм	2	5,67	
4	1-01021-6	EASYFIX	Профиль монтажный EF 41/20 (6000) x 5005 мм	10	10,22	
5	1-01021-6	EASYFIX	Профиль монтажный EF 41/20 (6000) x 5105 мм	1	10,42	
6	1-03121	EASYFIX	Скоба соединительная EFU 41	41	0,22	
7	1-07101	EASYFIX	Вкладыш торцевой FP EFE 40	17	0,14	
8	1-07121	EASYFIX	Распорка балочная FP EFS 40/80/16	17	0,31	
9	1-031431	EASYFIX	Соединитель угловой 2 отверстия EFA 2 ZL	16	0,25	
10	1-031591	EASYFIX	Соединитель угловой 2 отверстия EFA 2 ZL/2	14	0,25	
11	9-02051	EASYFIX	Комплект метизов EF (БЗ) №4 M10x25	177	0,10	

1. Схему сборки узлов см. л. 2, 16, 17.
2. Схемы расположения и сборки ограждения см. лист 12

						EF-100152-8-02-2026			
						Наименование проекта			
Изм.	Кол.уч.	Лист	№ док.	Подп.	Дата	Образец разработки монтажного проекта фальшпола	Стадия	Лист	Листов
Разработал	Пущева	12.03.26			12.03.26		Р	9	19
Оформил	Пущева	12.03.26			12.03.26				
Проверил		12.03.26			12.03.26				
Н. контр.	Габрилюк В.				12.03.26	Схема расположения соединителей и балок под панель фальшпола			
Нач. отдела	Лешок				12.03.26				

Инв. № подл.	Подп. и дата	Взам. инв. №

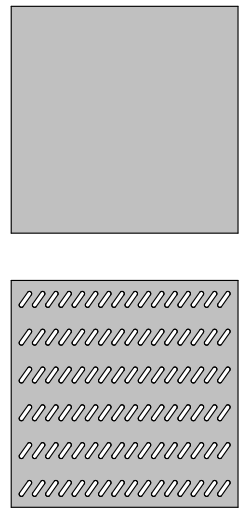


-Панель фальшпола EASYFIX 600*600 сталь перфорированная PVC

						EF-100152-8-02-2026			
						Наименование проекта			
Изм.	Кол.уч.	Лист	№ док.	Подп.	Дата	Образец разработки монтажного проекта фальшпола	Стадия	Лист	Листов
Разработал	Пушева			<i>А.А.А.</i>	12.03.26		Р	10	19
Оформил	Пушева			<i>А.А.А.</i>	12.03.26				
Проверил					12.03.26				
Н. контр.	Гаврилюк В.			<i>В.В.В.</i>	12.03.26	Схема расположения панелей фальшпола			
Нач. отдела	Лешок			<i>Л.Л.Л.</i>	12.03.26				


Данный чертеж является собственностью ООО "ИЗЖИКС".
Запрещается перепечатать его третьим лицам и разглашать
содержащиеся в нем данные без согласия ООО "ИЗЖИКС".
(Гражданский кодекс РФ ч. 2, ст. 162).

Взам. инв. №	Подп. и дата	Инв. № подл.


Разрез 5-5

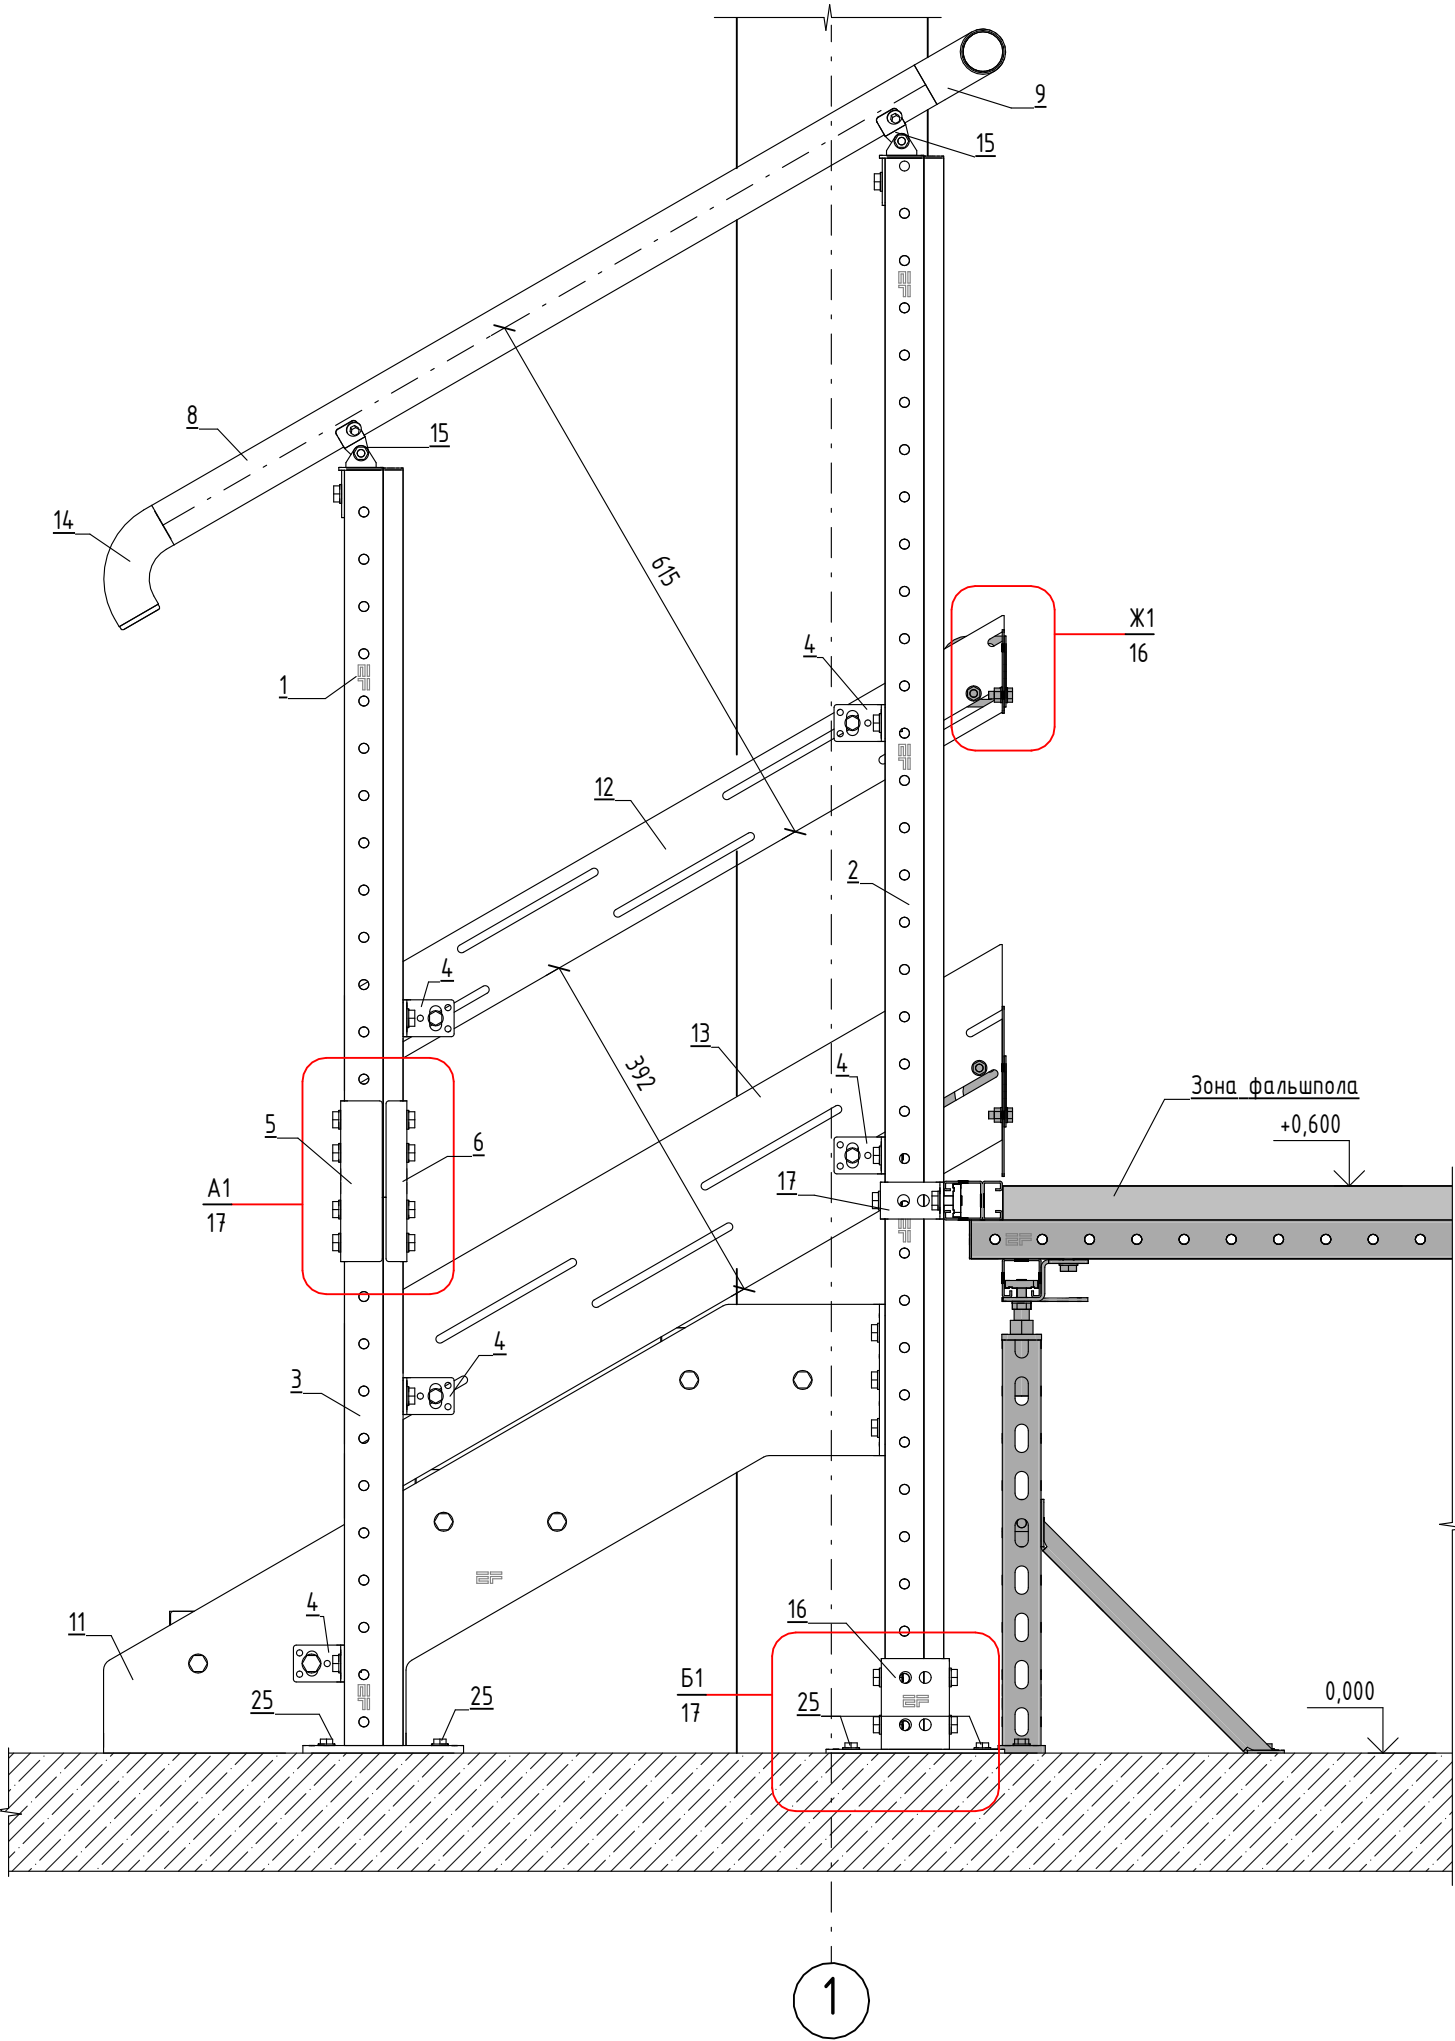

Разрез 6-6

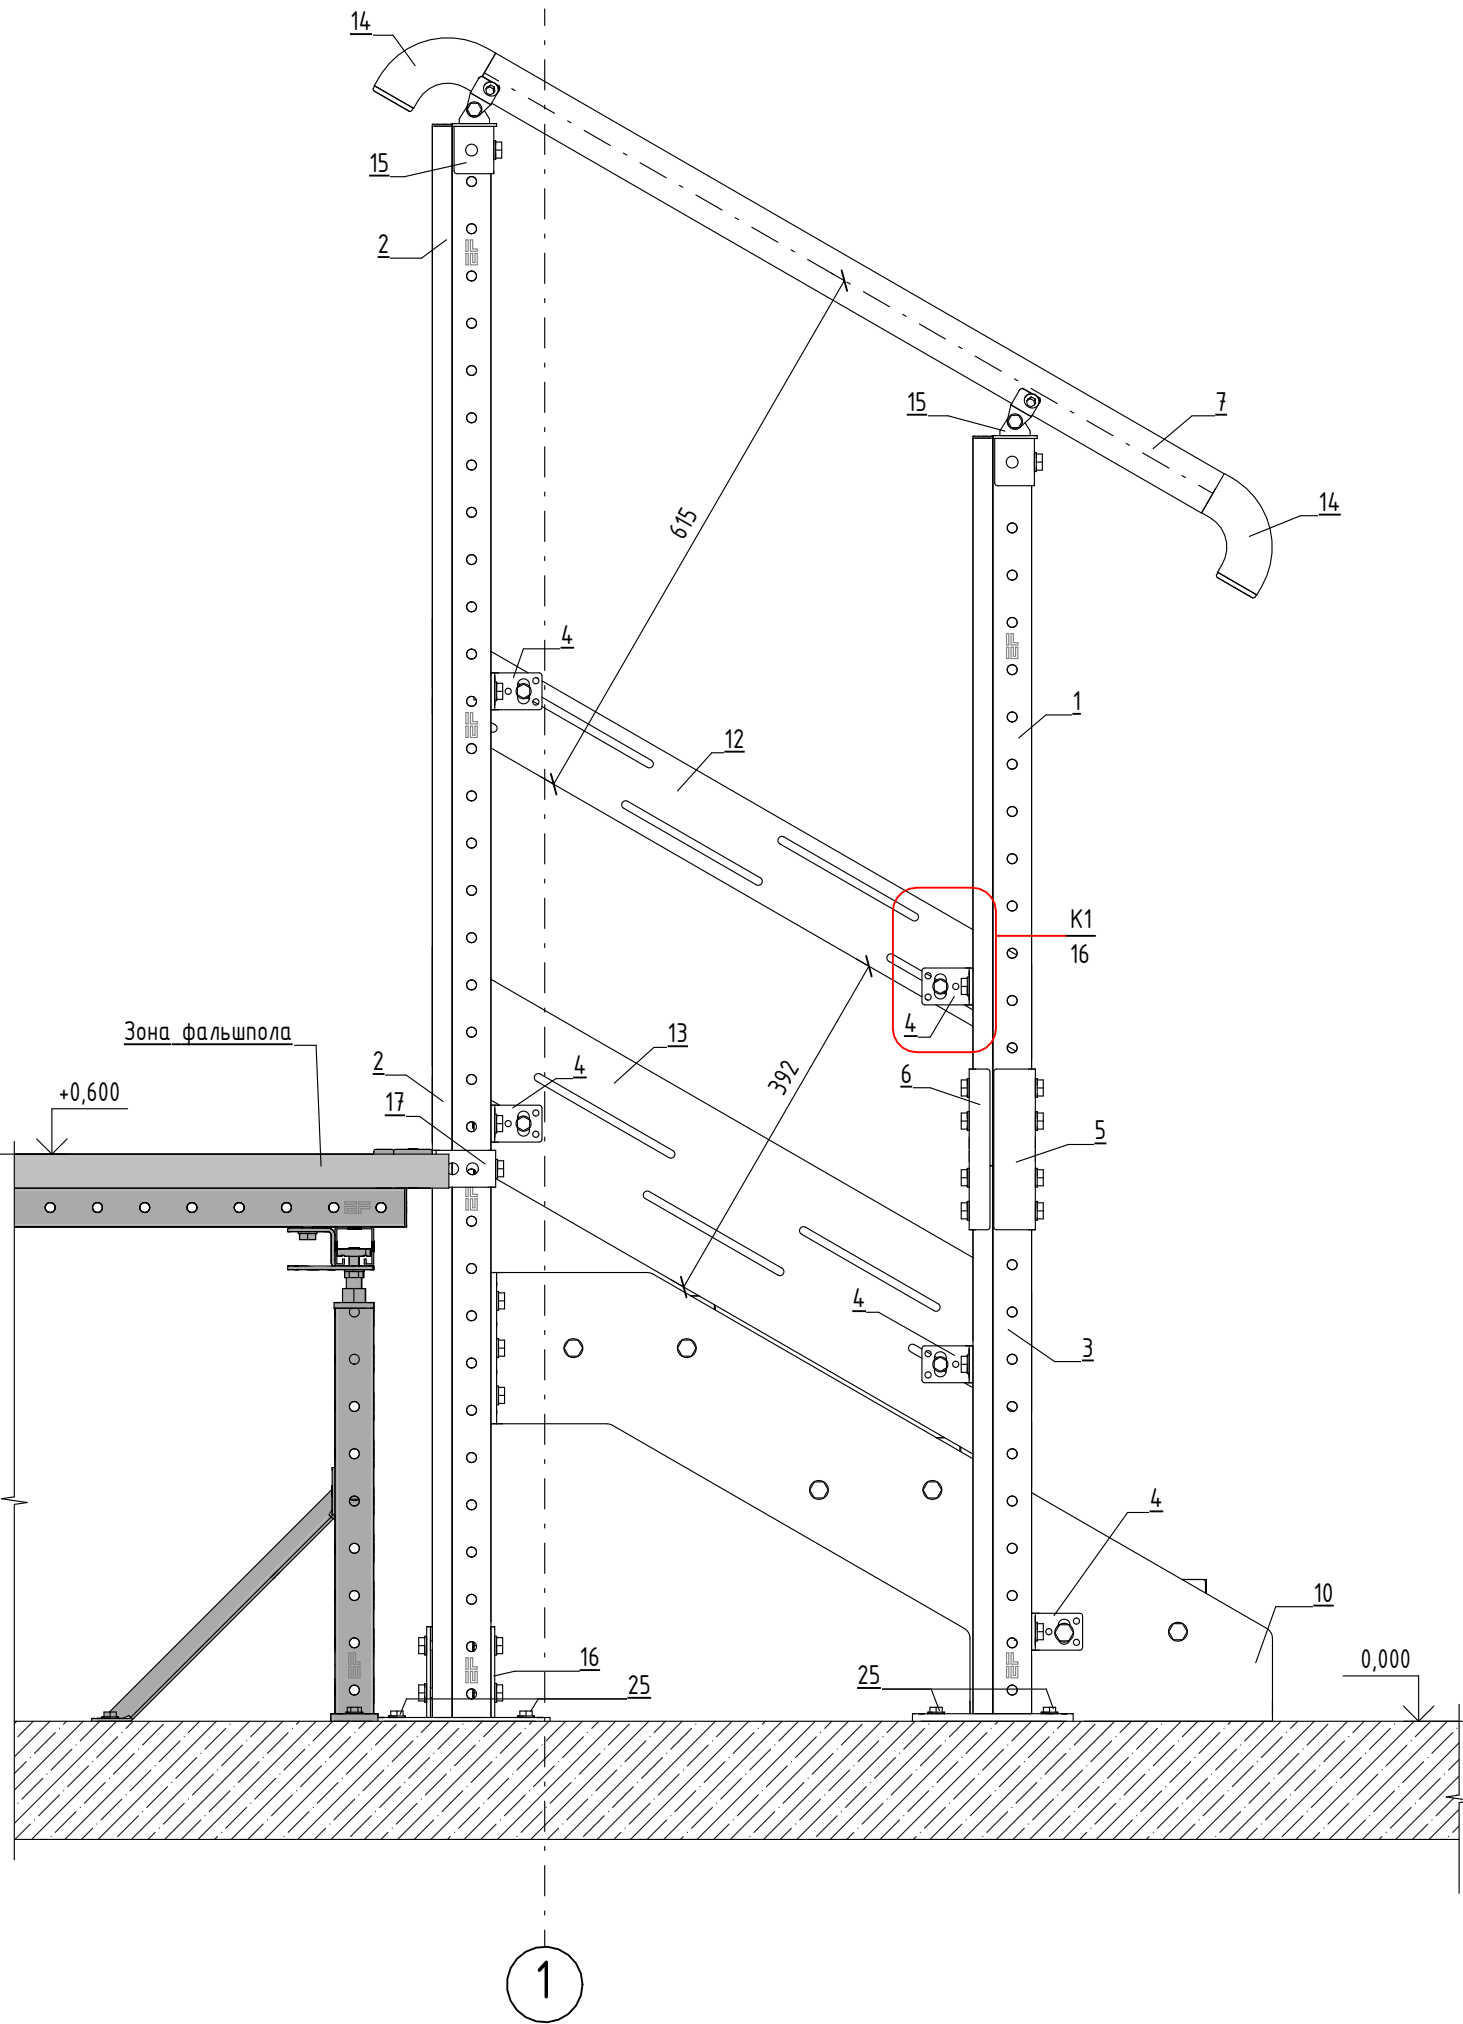

Разрез 7-7

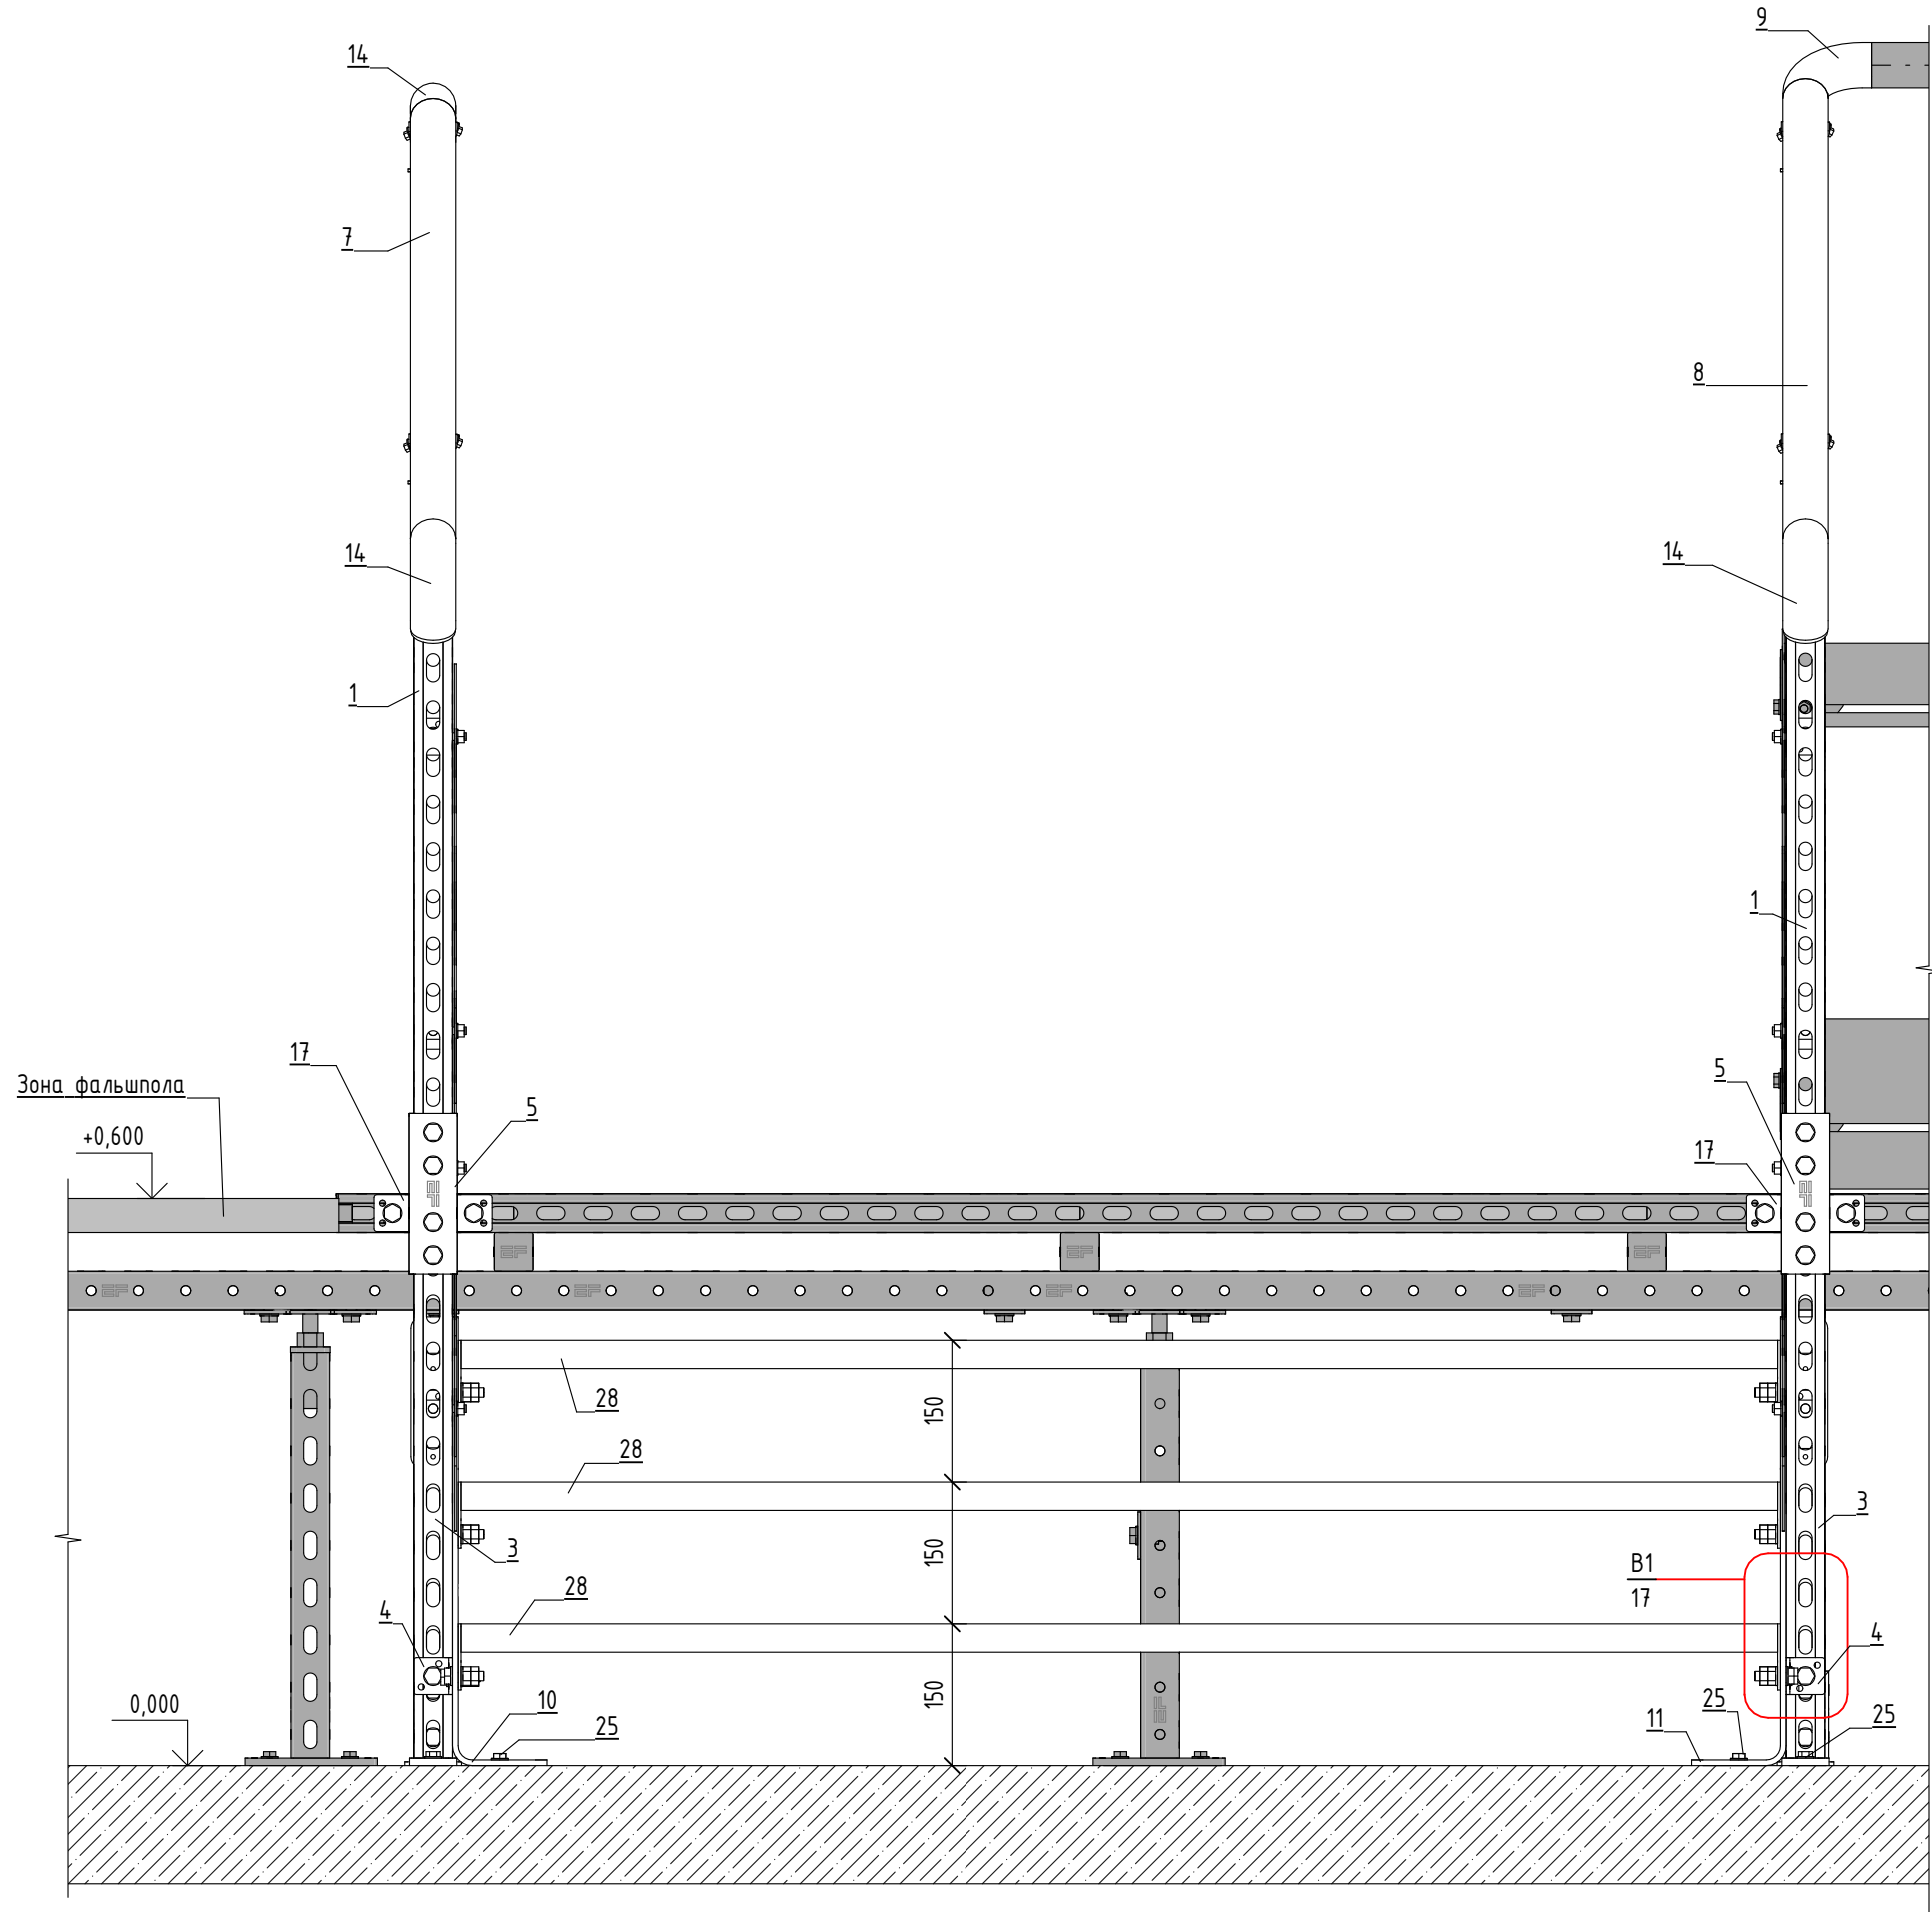

Спецификация элементов лестницы фальшпола

Поз.	Артикул	Обозначение	Наименование	Кол-во	Масса единицы, кг	Примечание
1	1-01101-6	EASYFIX	Профиль монтажный EF 21/41 D (6000) x 770 мм	2	2,78	
2	1-01101-6	EASYFIX	Профиль монтажный EF 21/41 D (6000) x 1685 мм	2	5,91	
3	1-02431	EASYFIX	Монтажная консоль EFK 21/41 D 600 x 580 мм	2	2,59	
4	1-03021	EASYFIX	Соединитель угловой 2 отверстия EFA 2	10	0,09	
5	1-03231	EASYFIX	Соединитель профиля EF 41x41	2	0,66	
6	1-03921	EASYFIX	Соединитель профиля EF 21x41	2	0,42	
7	1-07551	EASYFIX	Перила круглые FP EF L 3000 x 890 мм	1	1,53	
8	1-07551	EASYFIX	Перила круглые FP EF L 3000 x 935 мм	1	1,61	
9	1-07601	EASYFIX	Отвод перильный FP EF	1	0,45	
10	1-07751	EASYFIX	Косоур FP EFL L 30/600	1	8,59	
11	1-07761	EASYFIX	Косоур FP EFL R 30/600	1	8,59	
12	1-07841	EASYFIX	Борт ограждающий FP EF 1500x88,5	2	1,88	
13	1-07851	EASYFIX	Борт ограждающий FP EF 1500x180	2	4,03	
14	1-07901	EASYFIX	Отвод перильный финишный FP EF	3	0,40	
15	1-07921	EASYFIX	Опора перильная шарнирная EF EFR H 41	4	0,21	
16	1-031281	EASYFIX	Плита опорная EFP 21/41D	2	0,76	
17	1-031291	EASYFIX	Скоба соединительная EFU 21/41D	2	0,26	
18	7-01011	EASYFIX	Гайка EF M8 кл.пр. 8	8	0,01	
19	7-01021	EASYFIX	Гайка EF M10 кл.пр. 8	24	0,01	
20	7-02011	EASYFIX	Шайба EF M8	16	0,01	
21	7-02021	EASYFIX	Шайба EF M10	24	0,01	
22	7-06011	EASYFIX	Болт EF M8x20 кл.пр. 8.8	8	0,01	
23	7-06081	EASYFIX	Болт EF M10x35 кл.пр. 8.8	12	0,03	
24	7-07011	HARPOON	Шуруп для профилированных листов HW5-R 5,5x32	8	0,01	
25	8-014352	EASYFIX	Анкер-шуруп R-LX-08X090-HF-ZF	12	0,04	
26	9-02051	EASYFIX	Комплект метизов EF (Б3) №4 M10x25	34	0,10	
27	9-02061	EASYFIX	Комплект метизов EF (Б3) №4 M10x20	16	0,10	
28	9-04131	EASYFIX	Лестничная ступень SP 34x38/30x3 Zn 1400x240	3	15,50	


1. Схему сборки узлов см. л. 2, 16, 17.

						EF-100152-8-02-2026
						Наименование проекта
Изм.	Кол.уч.	Лист	№док.	Подп.	Дата	Образец разработки монтажного проекта фальшпола
Разработал	Пущева	12.03.26				Стадия
Оформил	Пущева	12.03.26				Лист
Проверил		12.03.26				Листов
Н. контр.	Гаврилюк В.	12.03.26				Р
Нач. отдела	Лешок	12.03.26				11
						19
						Разрезы лестницы

Данный чертеж является собственностью ООО "ИЗИФИКС".
Запрещается передавать его третьим лицам и разглашать
содержащиеся в нем данные без согласия ООО "ИЗИФИКС"
(Гражданский кодекс РФ ч. 2, ст. 162).


Изм. № подл.	Подп. и дата	Взам. инв. №

Разрез 3-3

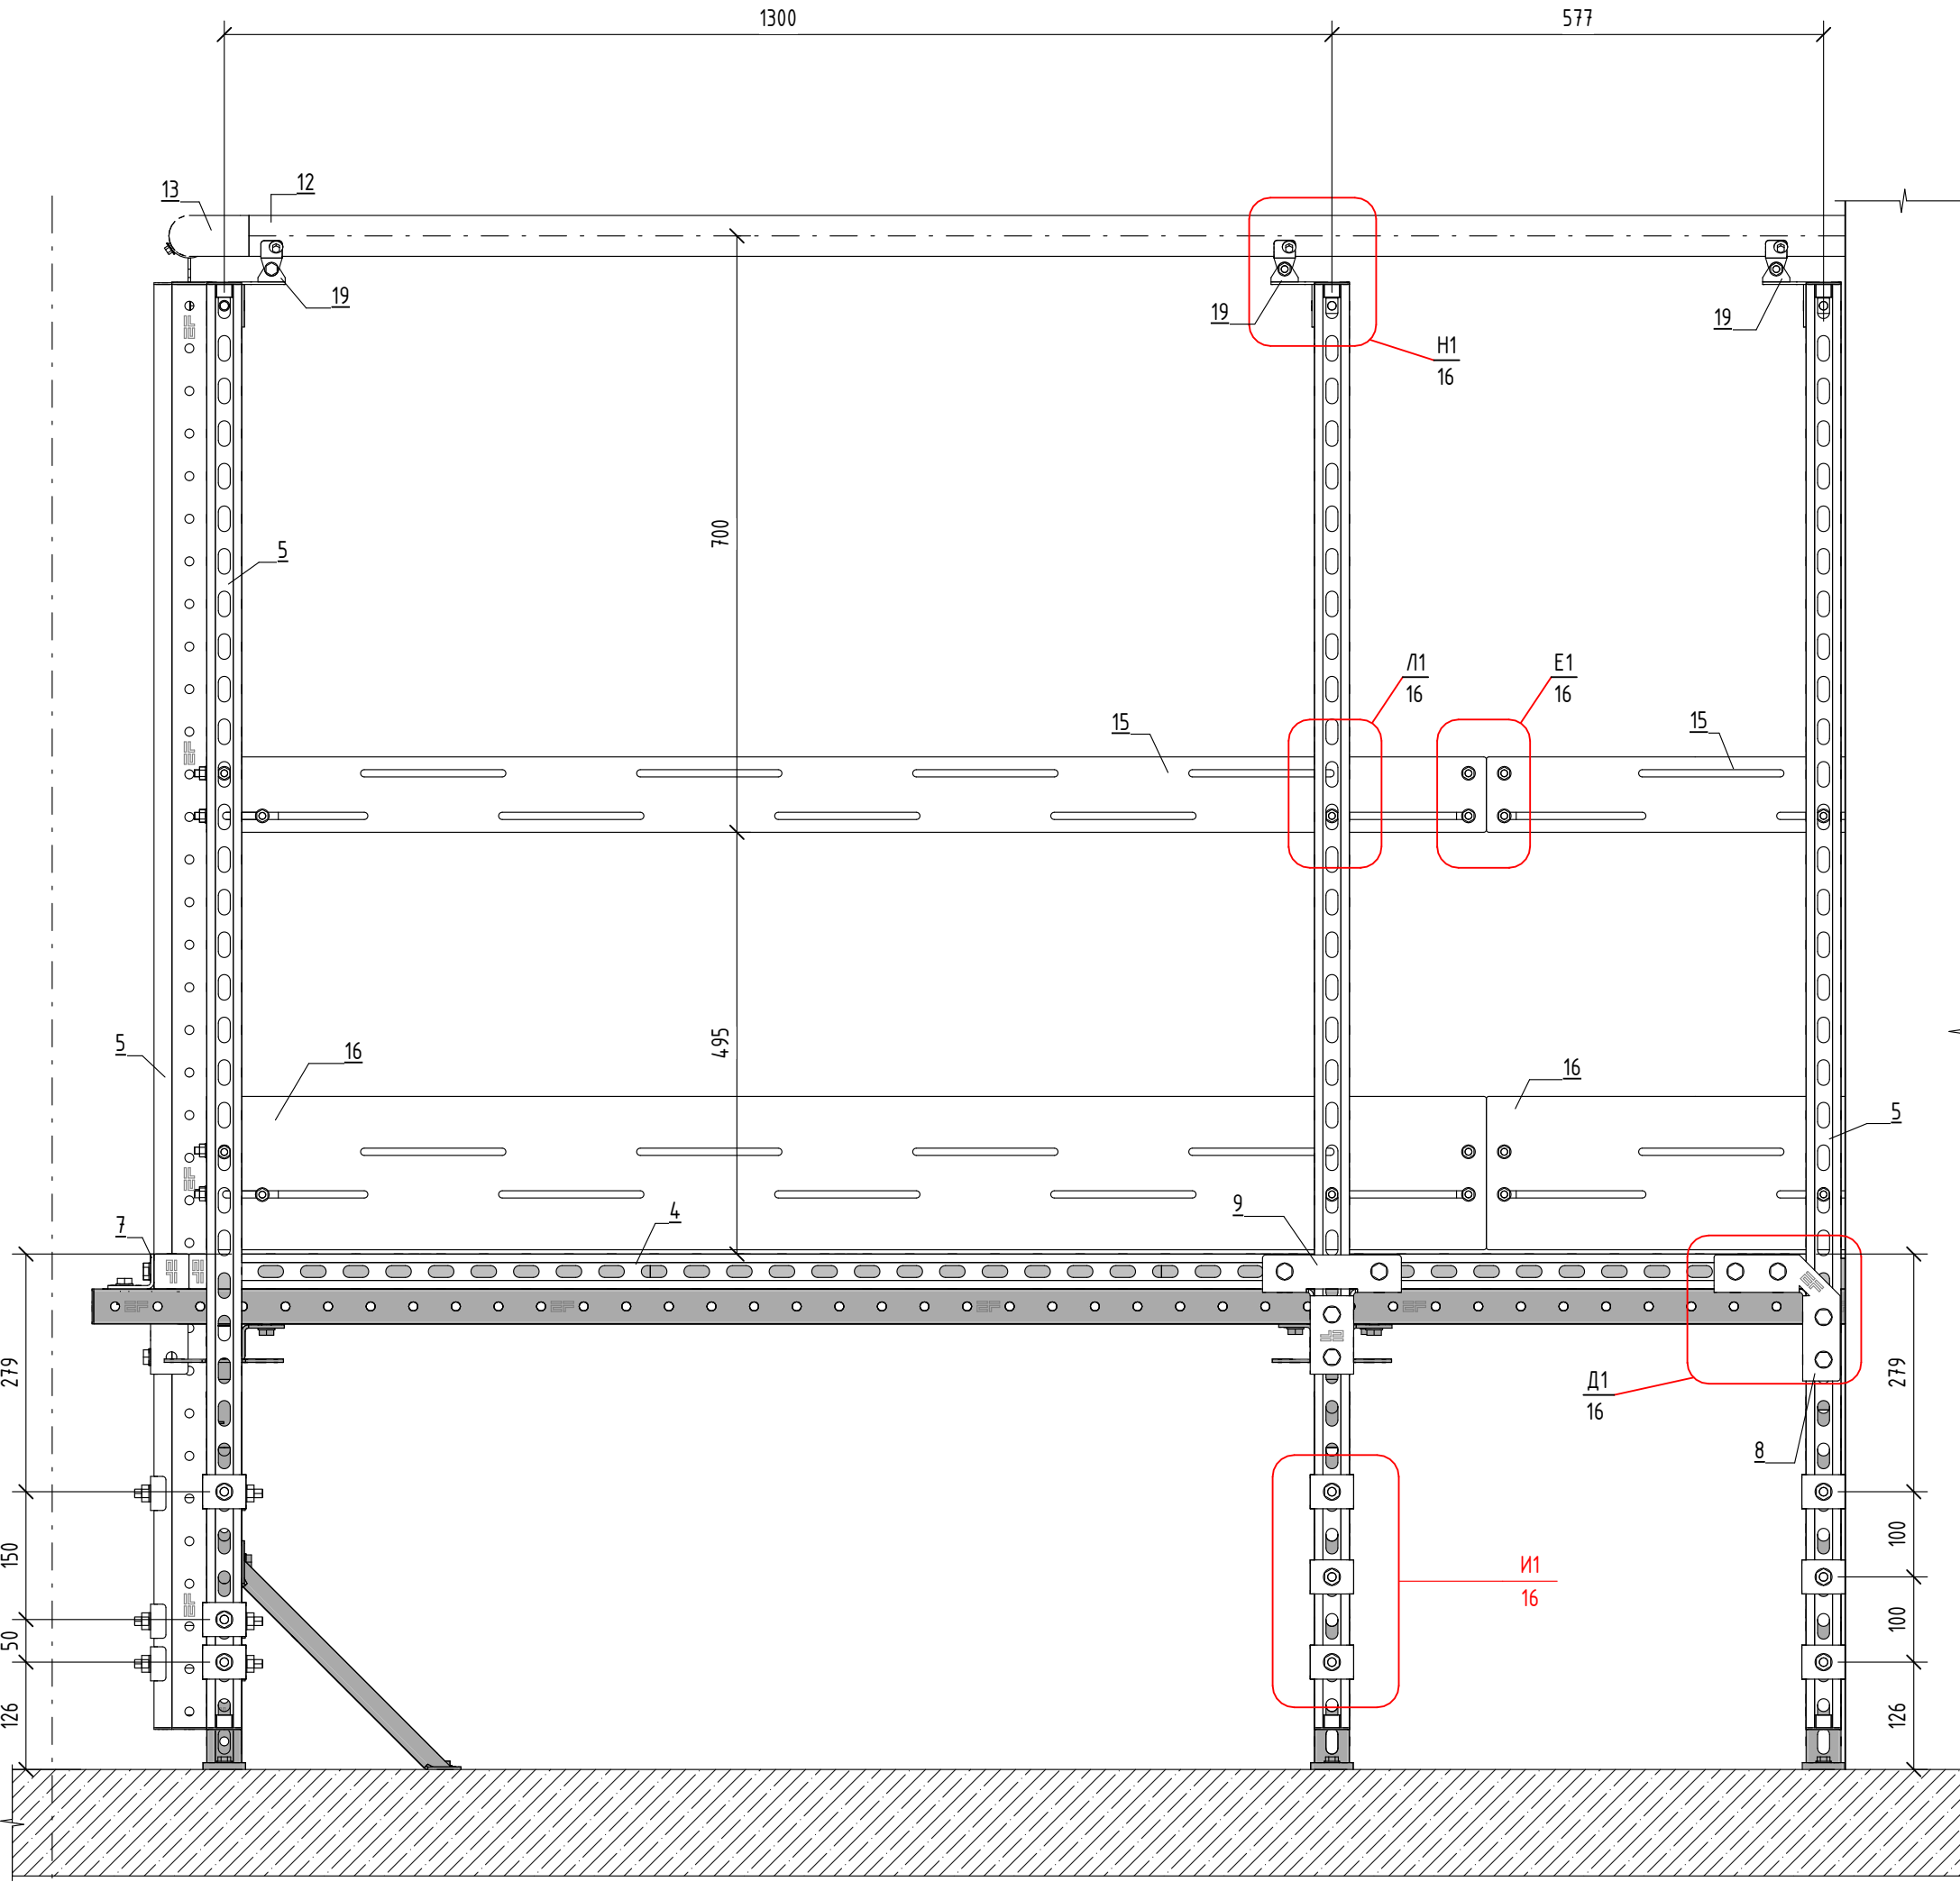

1 → 2

Разрез 4-4

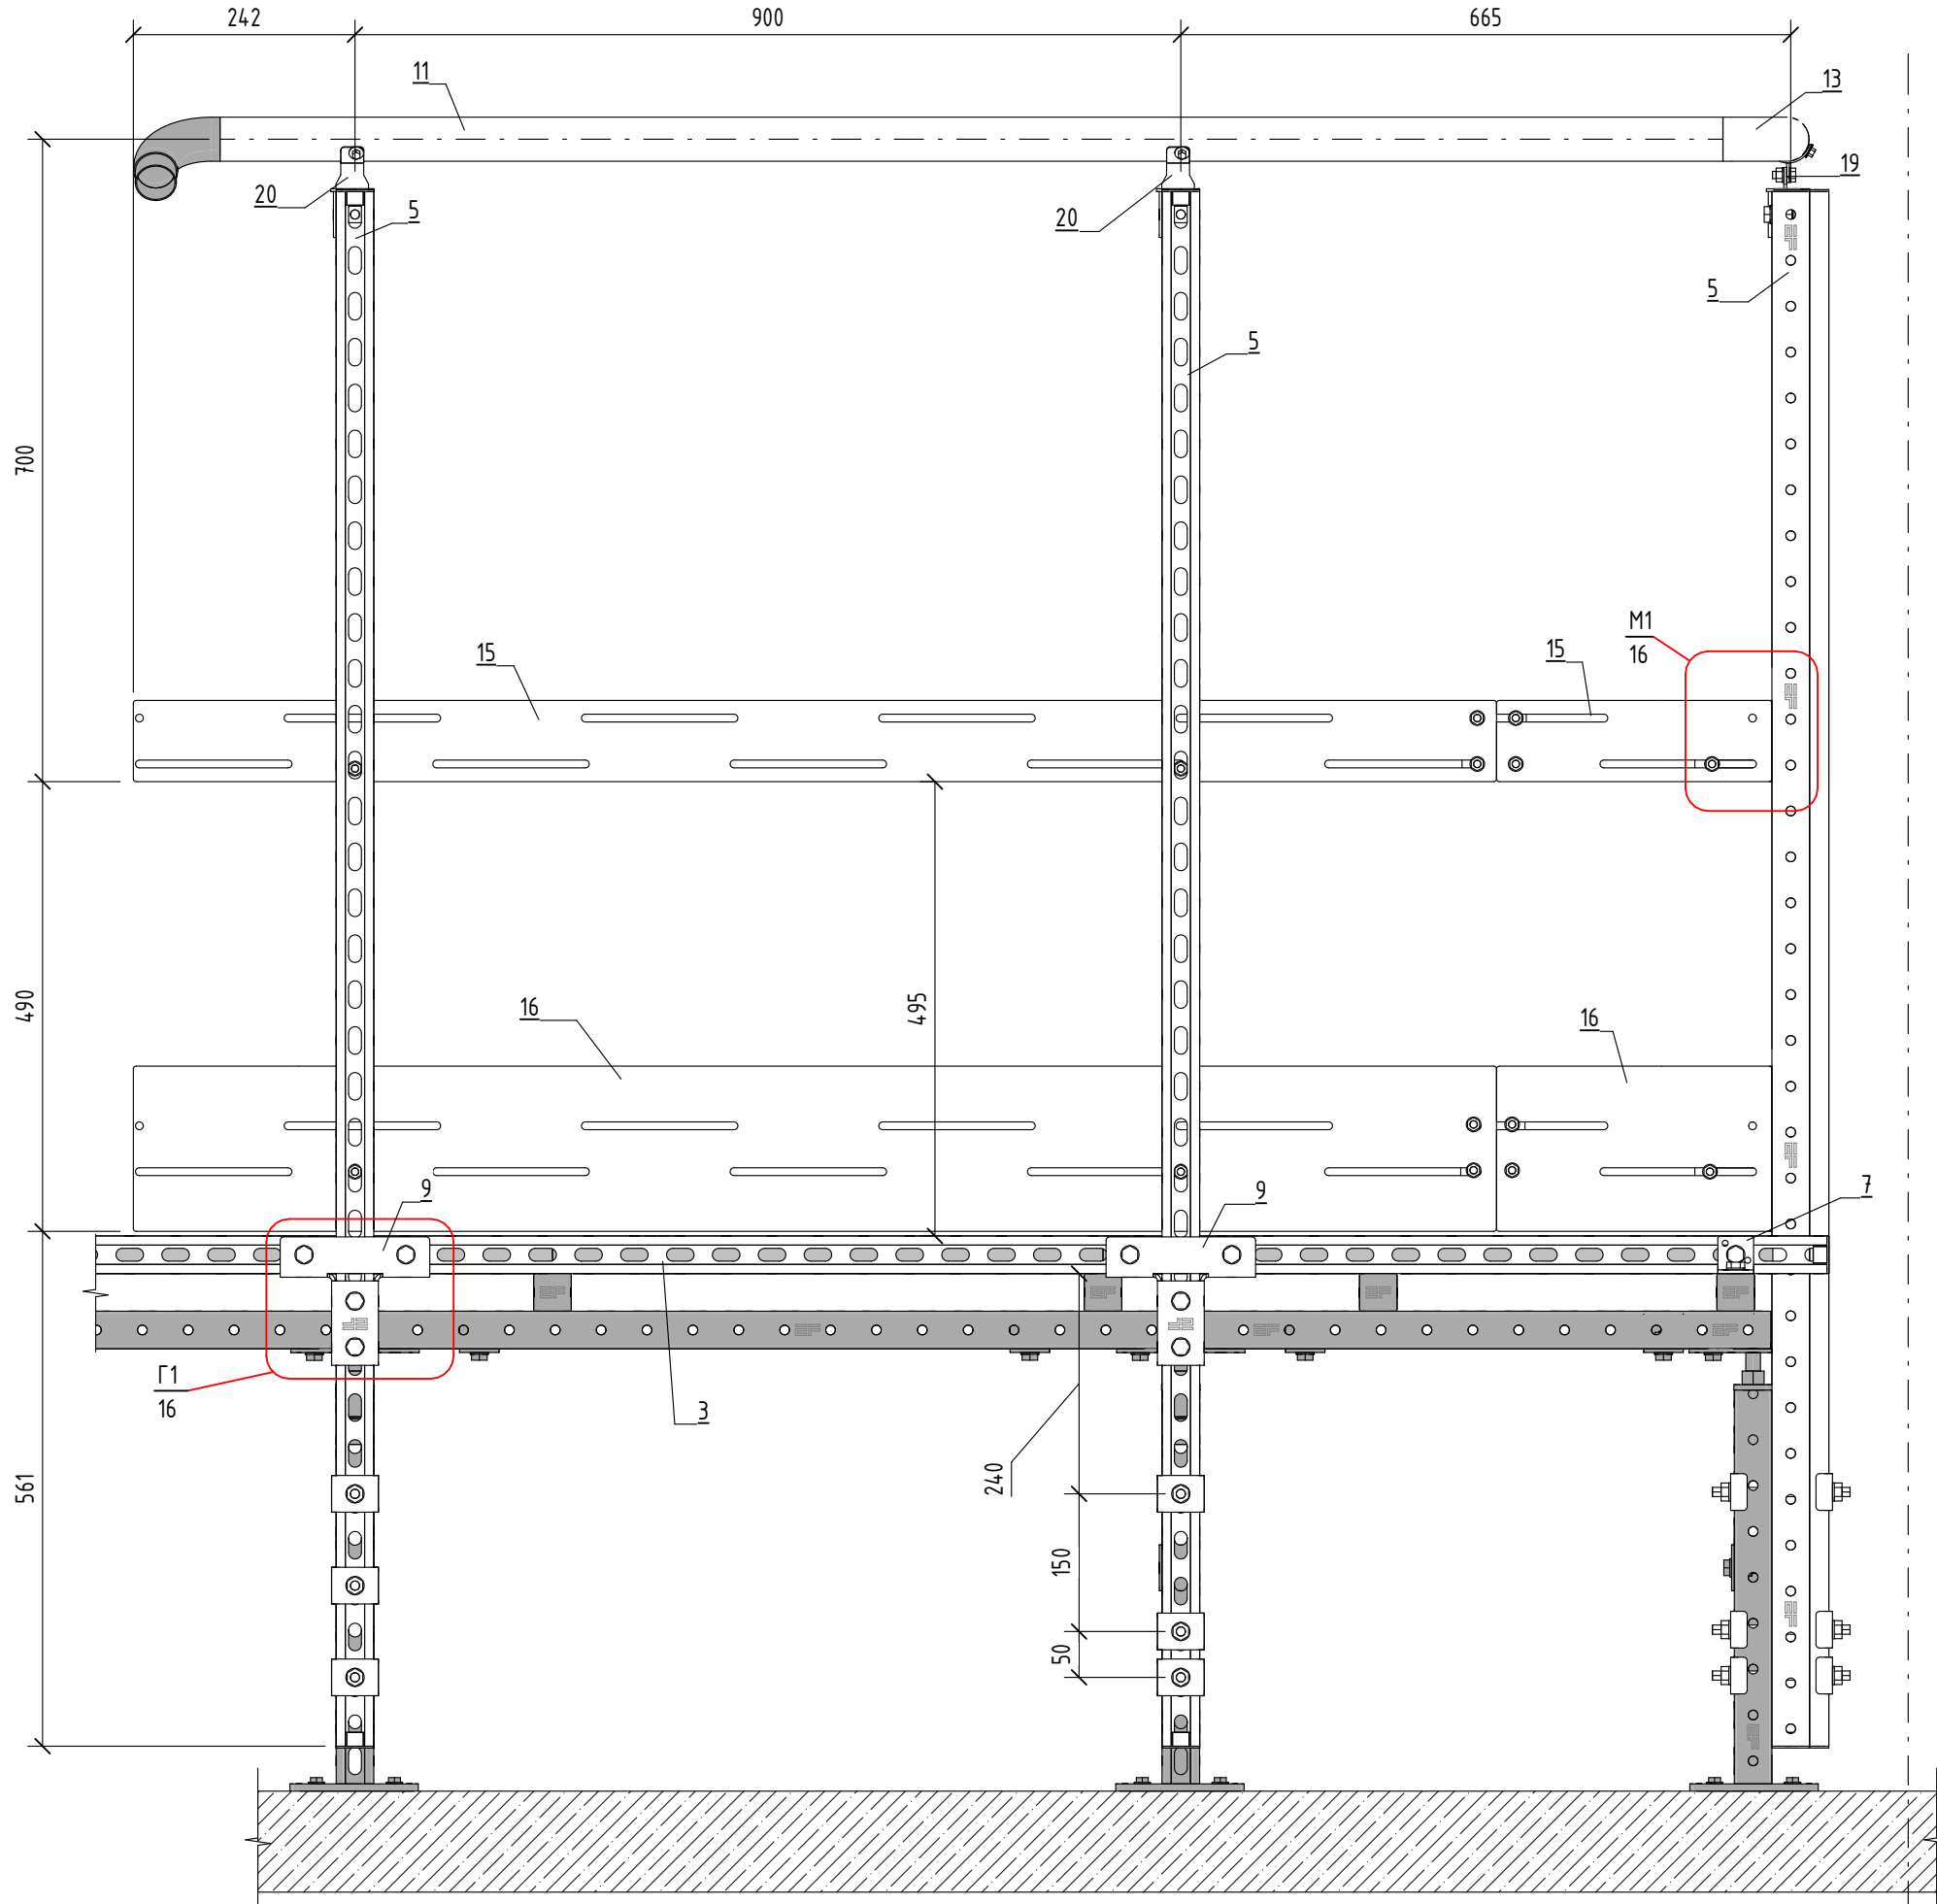

Б ← А

1. Схему сборки узлов см. л. 2, 16, 17.
2. Спецификацию элементов ограждения см. л. 13, 14.

						EF-100152-8-02-2026			
						Наименование проекта			
Изм.	Кол.уч.	Лист	№ док.	Подп.	Дата	Образец разработки монтажного проекта фальшпола	Стадия	Лист	Листов
Разработал	Пушева				12.03.26		Р	12	19
Оформил	Пушева				12.03.26				
Проверил					12.03.26				
Н. контр.	Гаврилюк В.				12.03.26				
Нач. отдела	Лешок				12.03.26	Разрезы 3-3, 4-4			

Данный чертеж является собственностью ООО "ИЗИФИКС".
Запрещается передавать его третьим лицам и разглашать
содержащиеся в нём данные без согласия ООО "ИЗИФИКС"
(Гражданский кодекс РФ ч. 2, ст. 762).

Взам. инв. №	
Подп. и дата	
Инв. № подл.	

						EF-100152-8-02-2026				
						Наименование проекта				
Изм.	Кол.уч.	Лист	№ док.	Подп.	Дата	Образец разработки монтажного проекта фальшпола		Стадия	Лист	Листов
Разработал	Пущева				12.03.26			Р	13	19
Оформил	Пущева				12.03.26					
Проверил					12.03.26					
Н. контр.	Гаврилюк В.				12.03.26					
						Спецификация элементов ограждения фальшпола				
Нач. отдела	Лешок				12.03.26					


Спецификация элементов ограждения фальшпола

Поз.	Артикул	Обозначение	Наименование	Кол -во	Масса единицы, кг	Примечание
1	1-01101-6	EASYFIX	Профиль монтажный EF 21/41 D (6000) x 540 мм	1	1,91	
2	1-01101-6	EASYFIX	Профиль монтажный EF 21/41 D (6000) x 685 мм	1	2,43	
3	1-01101-6	EASYFIX	Профиль монтажный EF 21/41 D (6000) x 860 мм	1	3,13	
4	1-01101-6	EASYFIX	Профиль монтажный EF 21/41 D (6000) x 1260 мм	1	4,52	
5	1-01101-6	EASYFIX	Профиль монтажный EF 21/41 D (6000) x 1695 мм	5	5,91	
6	1-01101-6	EASYFIX	Профиль монтажный EF 21/41 D (6000) x 1750 мм	1	6,08	
7	1-03021	EASYFIX	Соединитель угловой 2 отверстия EFA 2	1	0,09	
8	1-03421	EASYFIX	Соединитель угловой 8 отверстий EFA 4 3D	1	0,52	
9	1-03451	EASYFIX	Соединитель Т-образный EFA H 2D	3	0,68	
10	1-03621	EASYFIX	Шайба монтажная EFZ H	30	0,09	
11	1-07551	EASYFIX	Перила круглые FP EF L 3000 x 1640 мм	1	2,82	
12	1-07551	EASYFIX	Перила круглые FP EF L 3000 x 1875 мм	1	3,23	
13	1-07601	EASYFIX	Отвод перильный FP EF	1	0,45	
14	1-07811	EASYFIX	Пластина соединительная FP EF S4	4	0,08	
15	1-07841	EASYFIX	Борт ограждающий FP EF 1500x88,5	4	1,88	
16	1-07851	EASYFIX	Борт ограждающий FP EF 1500x180	4	4,03	
17	1-07861	EASYFIX	Пластина соединительная FP EF SL	2	0,01	
18	1-07871	EASYFIX	Пластина соединительная FP EF S2	2	0,16	
19	1-07911	EASYFIX	Опора перильная шарнирная EF EFR H 41/2	3	0,25	
20	1-07931	EASYFIX	Опора перильная прямая EF EFR 41	2	0,18	
21	7-01011	EASYFIX	Гайка EF M8 кл.пр. 8	34	0,01	
22	7-01021	EASYFIX	Гайка EF M10 кл.пр. 8	30	0,01	
23	7-02011	EASYFIX	Шайба EF M8	68	0,01	
24	7-02021	EASYFIX	Шайба EF M10	30	0,01	


Данный чертеж является собственностью ООО "ИЗИФИКС".
Запрещается передавать его третьим лицам и разглашать
содержащиеся в нём данные без согласия ООО "ИЗИФИКС"
(Гражданский кодекс РФ ч. 2, ст. 762).

[illegible]

Разрез 1-1

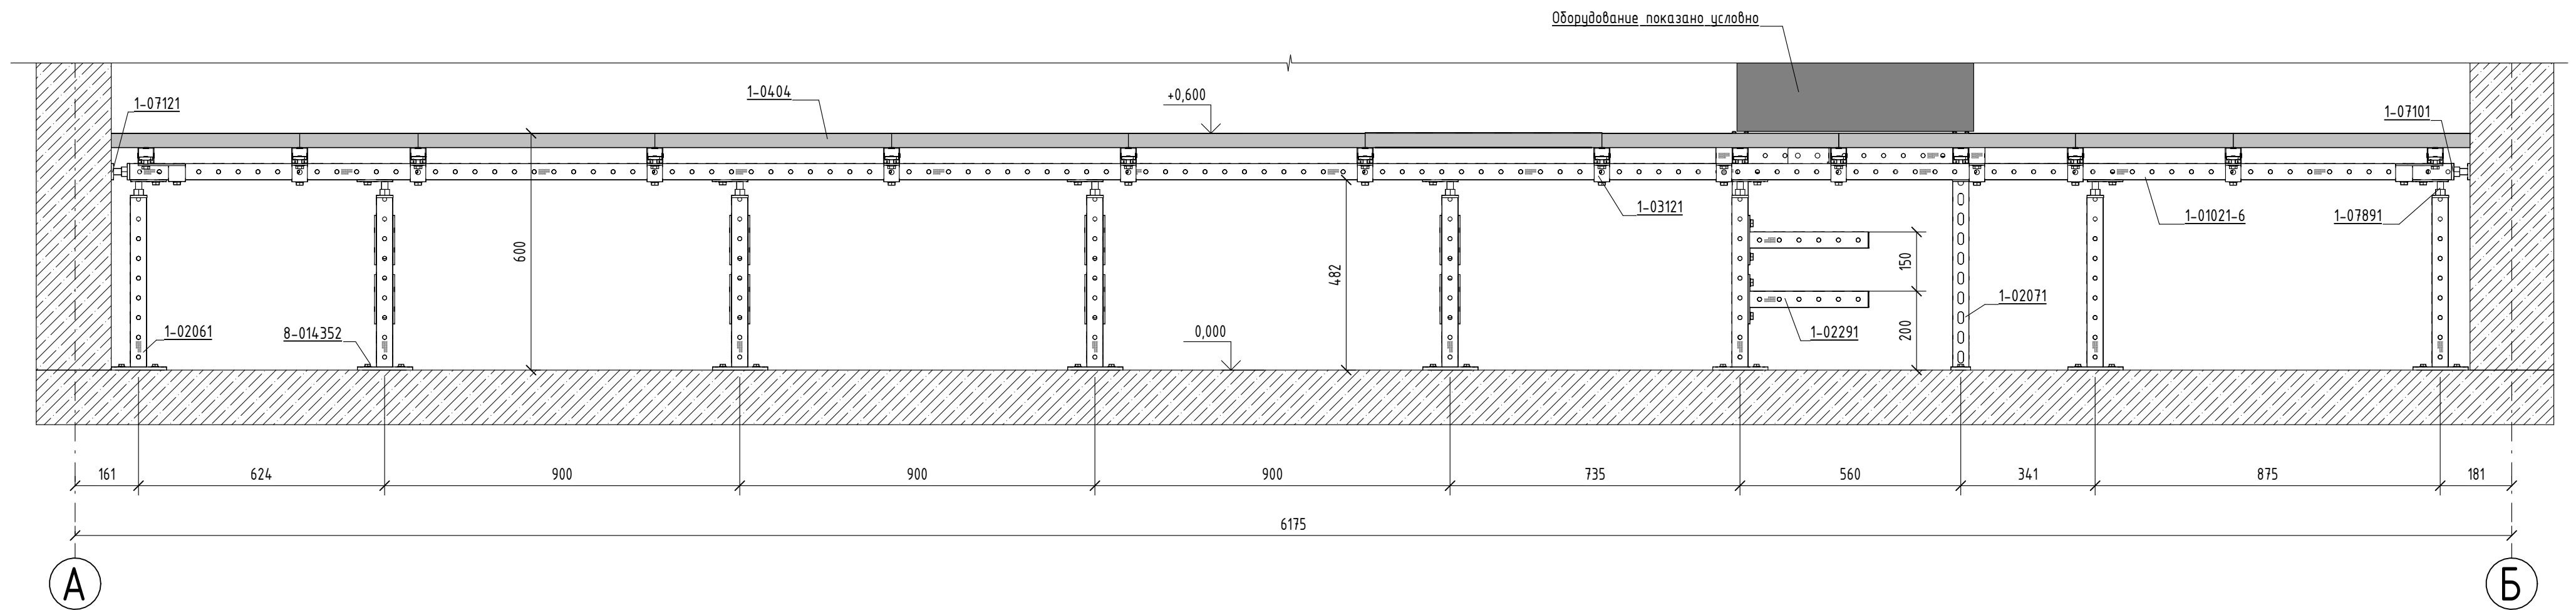

Разрез 2-3

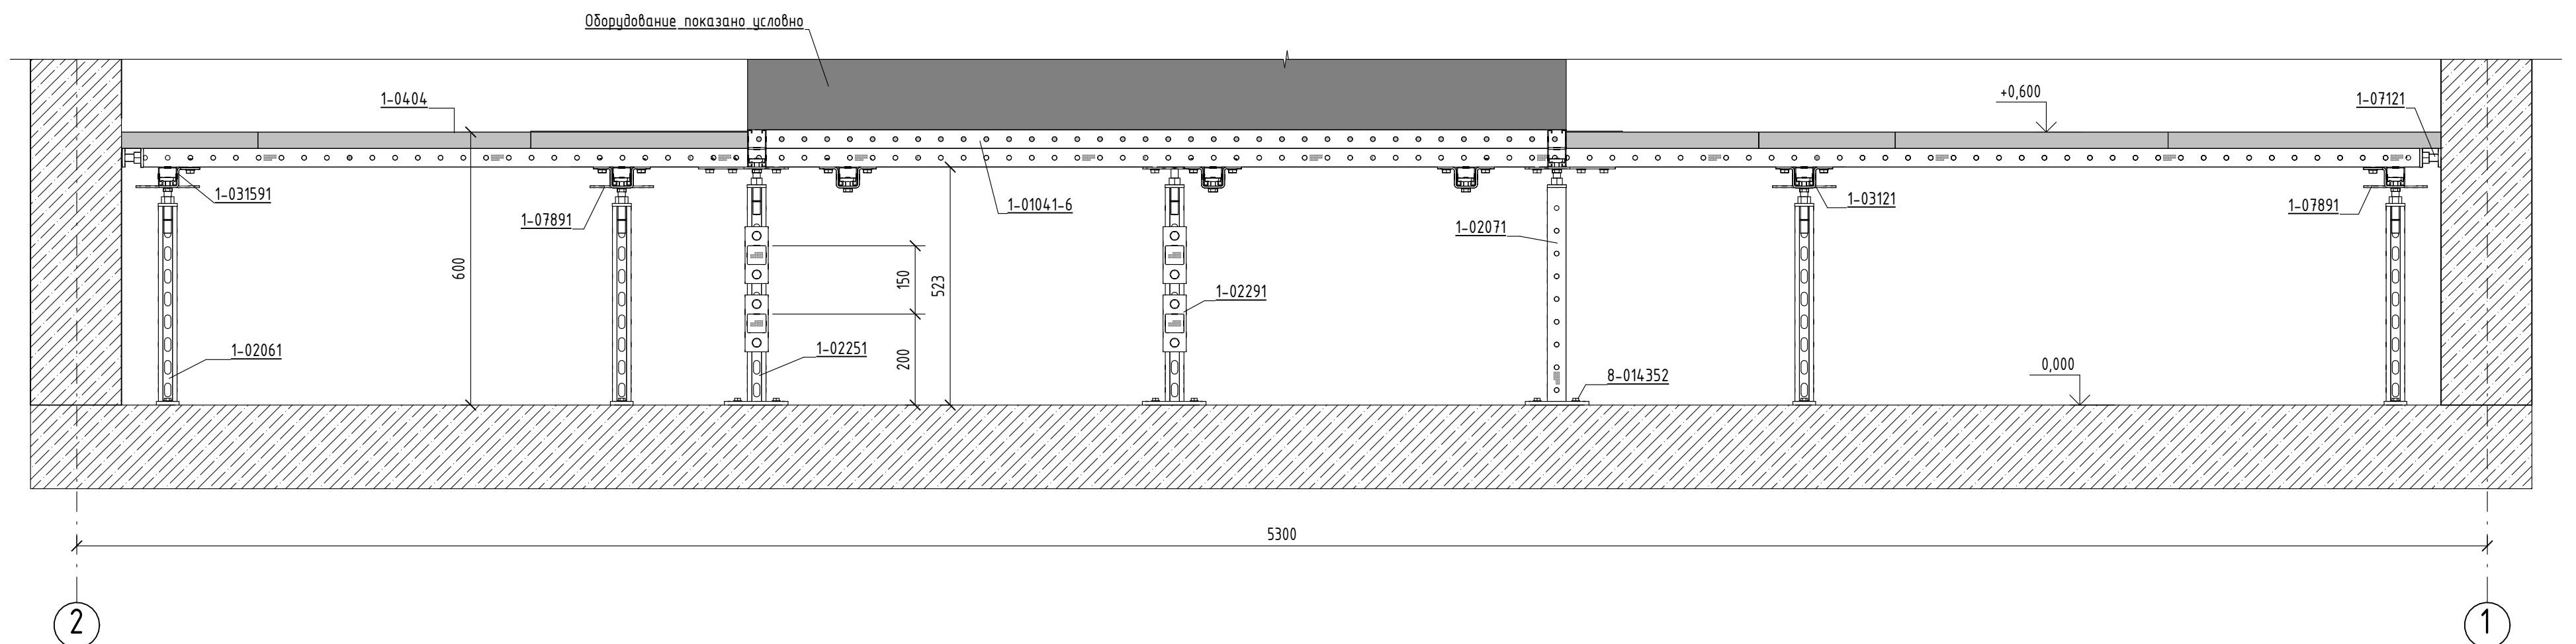










Данный чертеж является собственностью ООО "ИЗИФИКС".
Запрещается передавать его третьим лицам и разглашать
содержащиеся в нём данные без согласия ООО "ИЗИФИКС"
(Гражданский кодекс РФ ч. 2, ст. 762).

Инв. № подл.	Подп. и дата	Взам. инв. №

						ЕФ-100152-8-02-2026			
						Наименование проекта			
Изм.	Кол.уч.	Лист	№ док.	Подп.	Дата	Образец разработки монтажного проекта фальшпола	Стадия	Лист	Листов
Разработал	Пущева			<i>Пущева</i>	12.03.26		Р	15	19
Оформил	Пущева			<i>Пущева</i>	12.03.26				
Проверил					12.03.26				
Н. контр.	Гаврилюк В.			<i>Гаврилюк В.</i>	12.03.26				
Нач. отдела	Лешок			<i>Лешок</i>	12.03.26	Разрезы 1-1, 2-2			

Данный чертеж является собственностью ООО "ИЗИФИКС".
Запрещается передавать его третьим лицам и разглашать
содержащиеся в нём данные без согласия ООО "ИЗИФИКС"
(Гражданский кодекс РФ ч. 2, ст. 762).


Инв. № подл.	Подп. и дата	Взам. инв. №

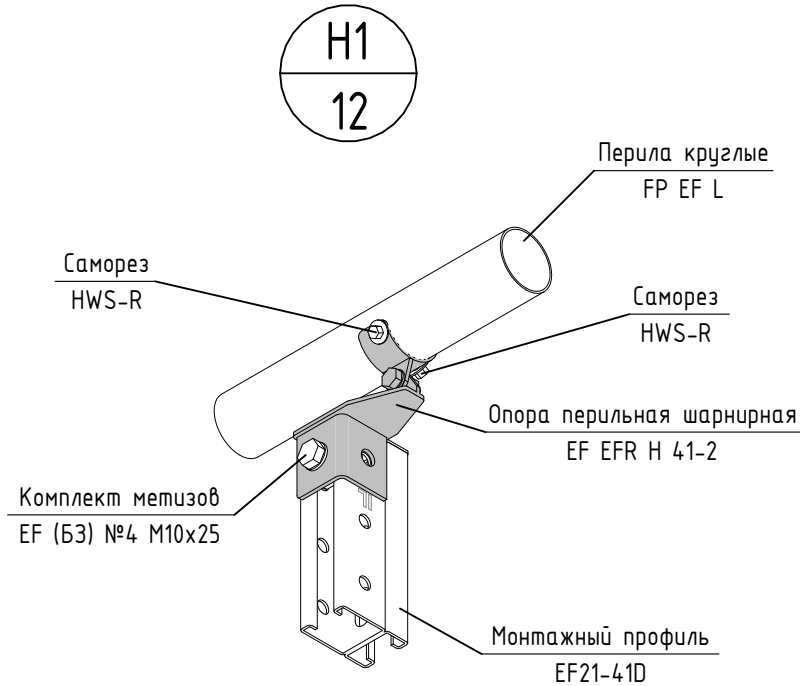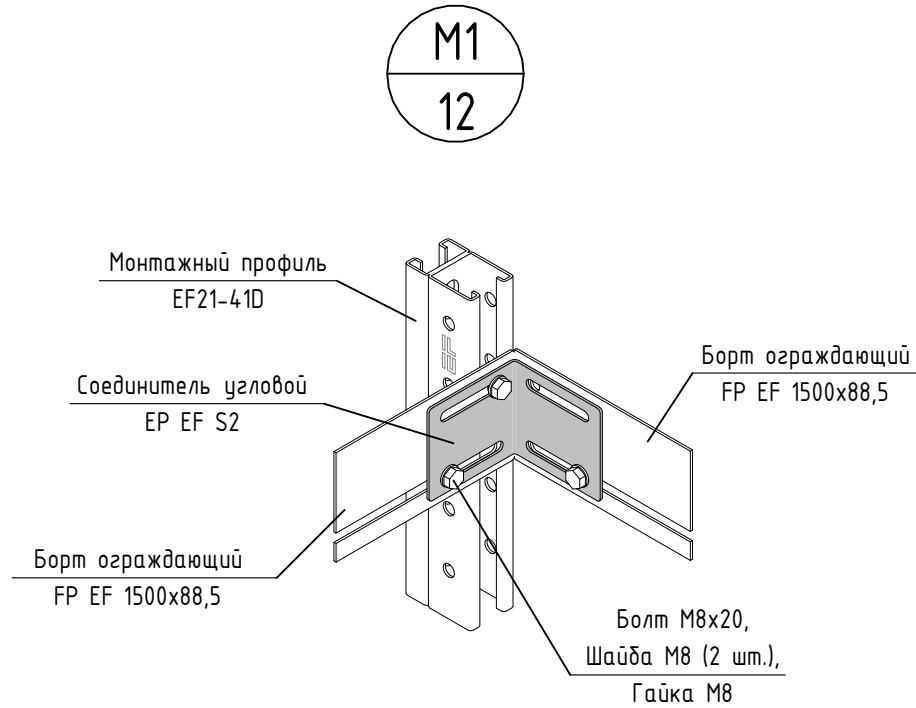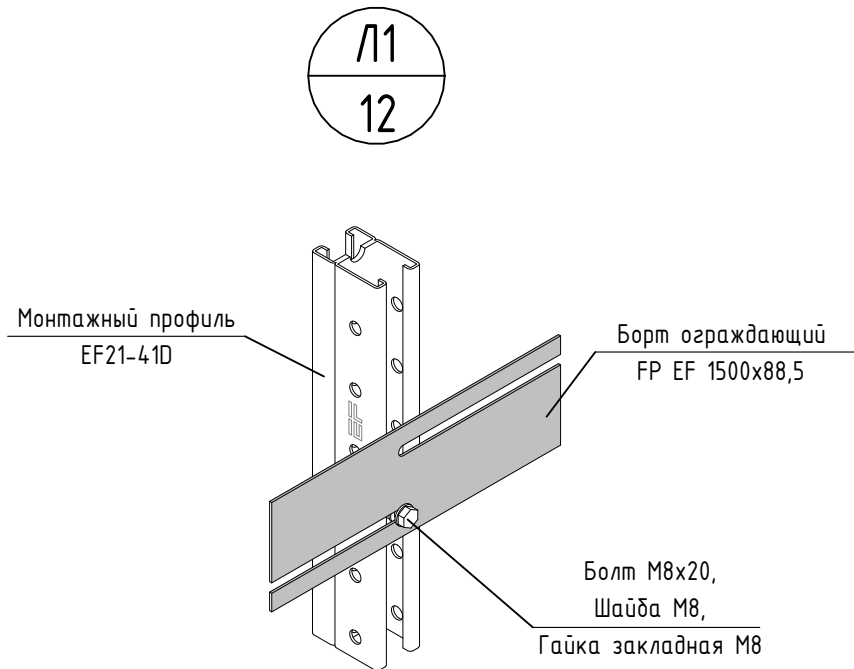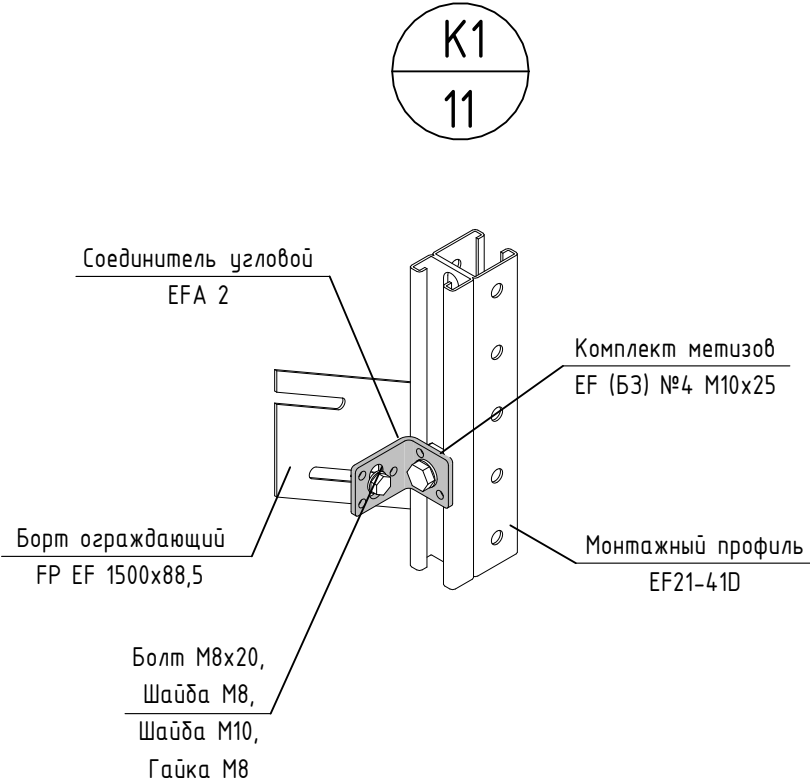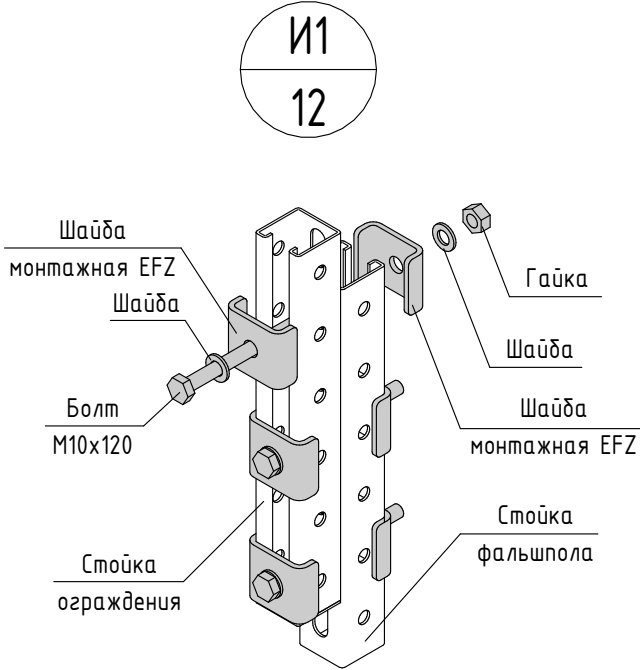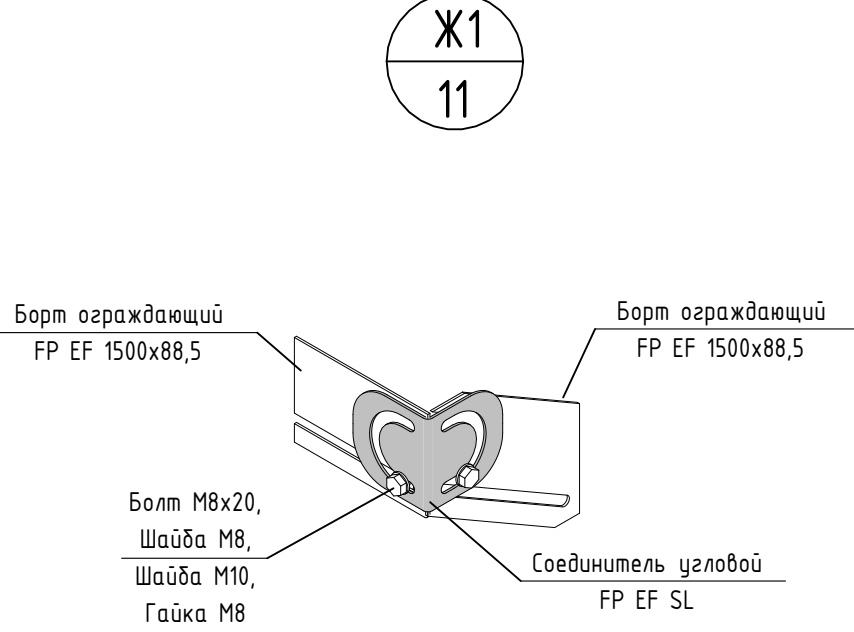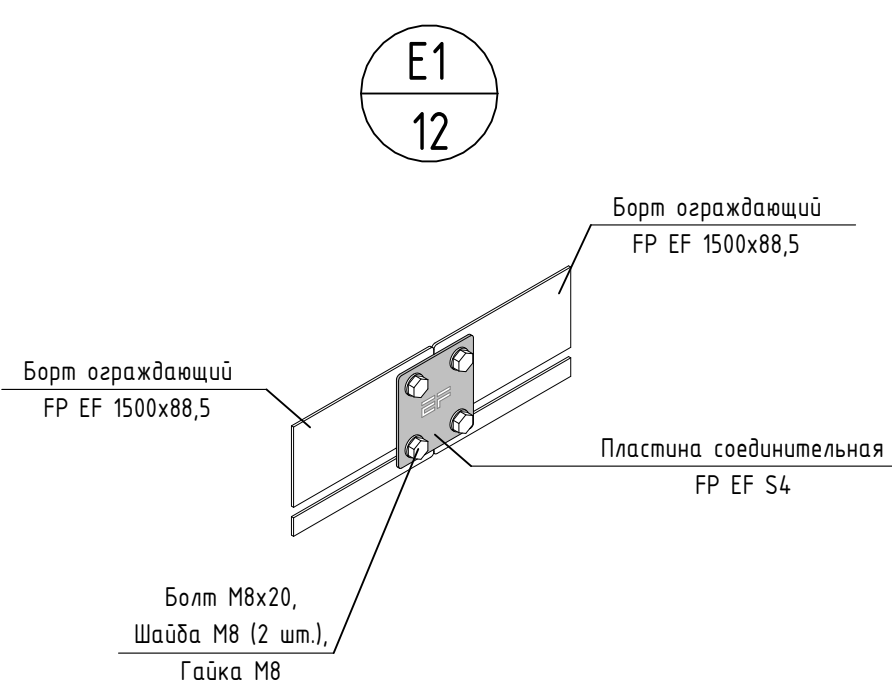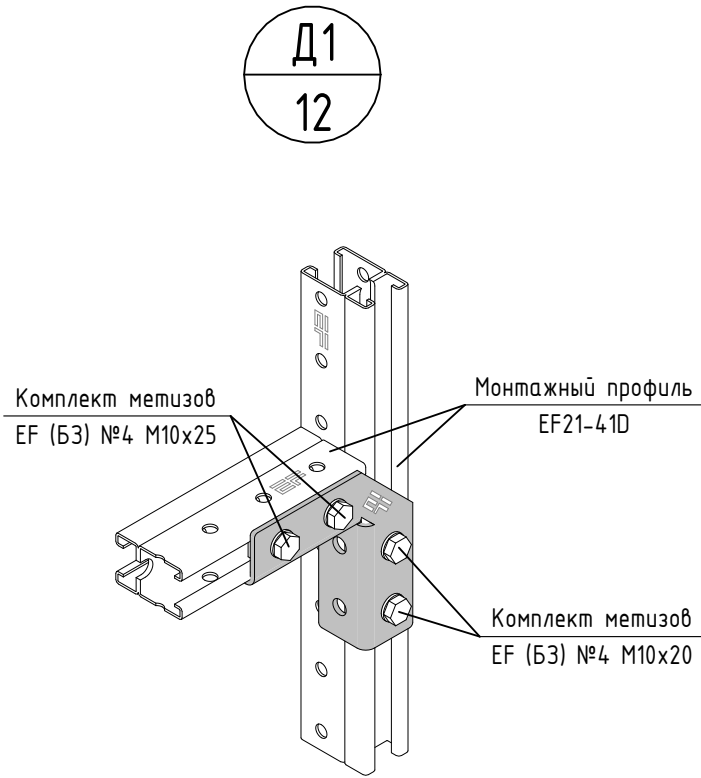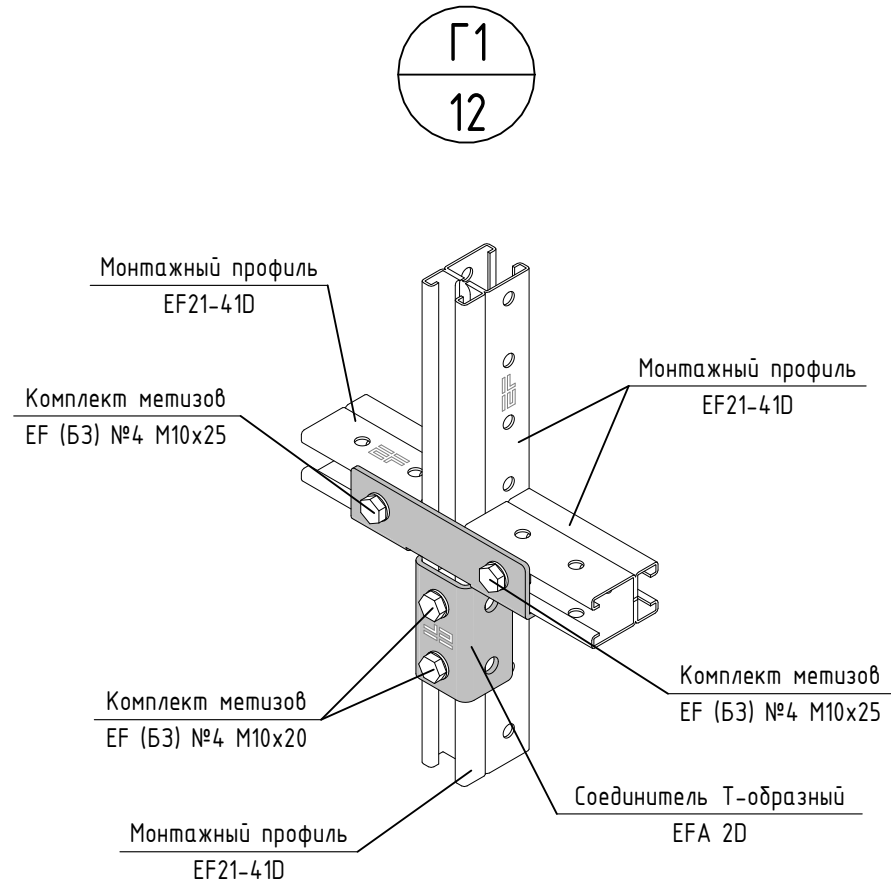



						EF-100152-8-02-2026					
						Наименование проекта					
Изм.	Кол.уч.	Лист	№док.	Подп.	Дата	Образец разработки монтажного проекта фальшпола	Стадия	Лист	Листов		
Разработал	Пущева				12.03.26		Р	16	19		
Оформил	Пущева				12.03.26						
Проверил					12.03.26						
Н. контр.	Гаврилюк В.				12.03.26	Схема сборки узлов ограждения					
Нач. отдела	Лешок				12.03.26						

Данный чертеж является собственностью ООО "ИЗИФИКС".
Запрещается передавать его третьим лицам и разглашать
содержащиеся в нем данные без согласия ООО "ИЗИФИКС".
(Гражданский кодекс РФ ч. 2, ст. 762).



Инв. № подл.	Подп. и дата	Взам. инв. №

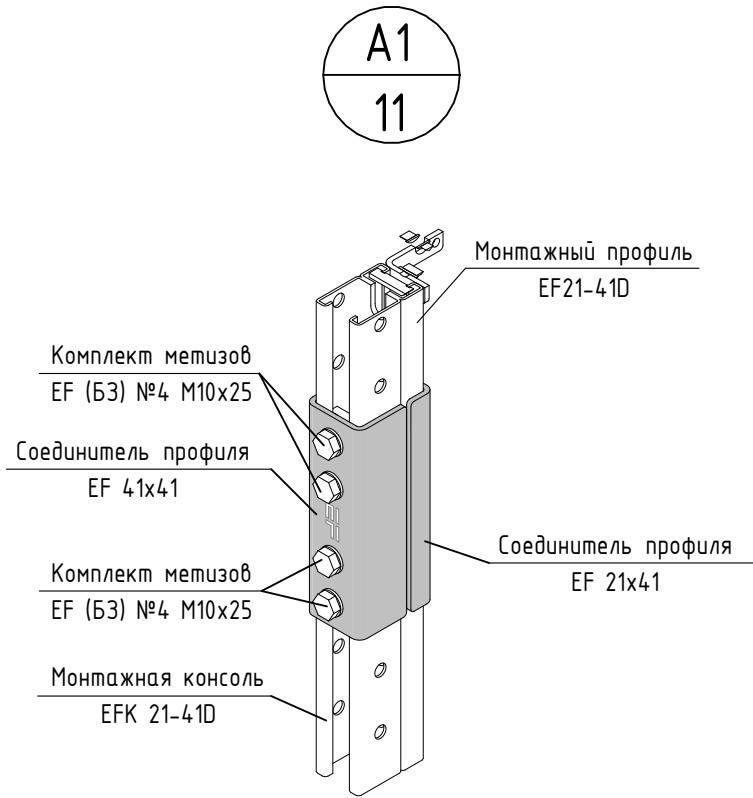


Вид спереди

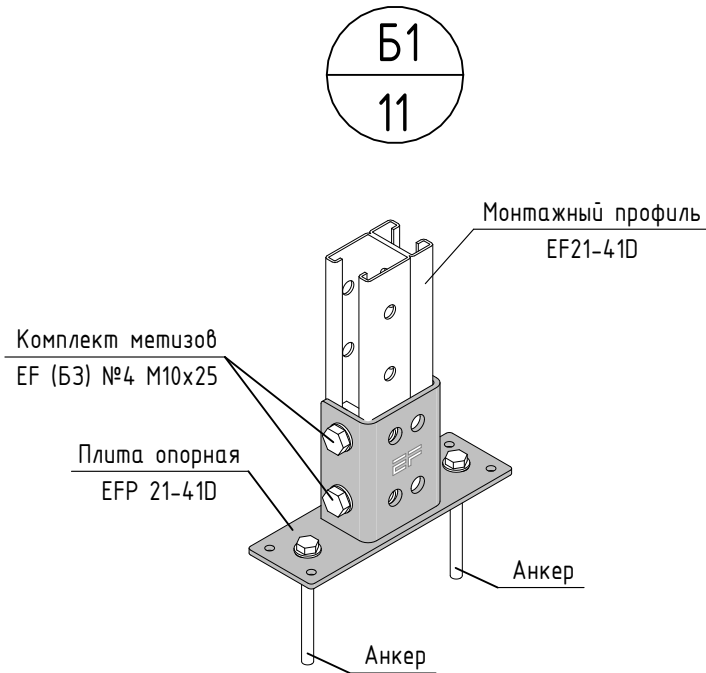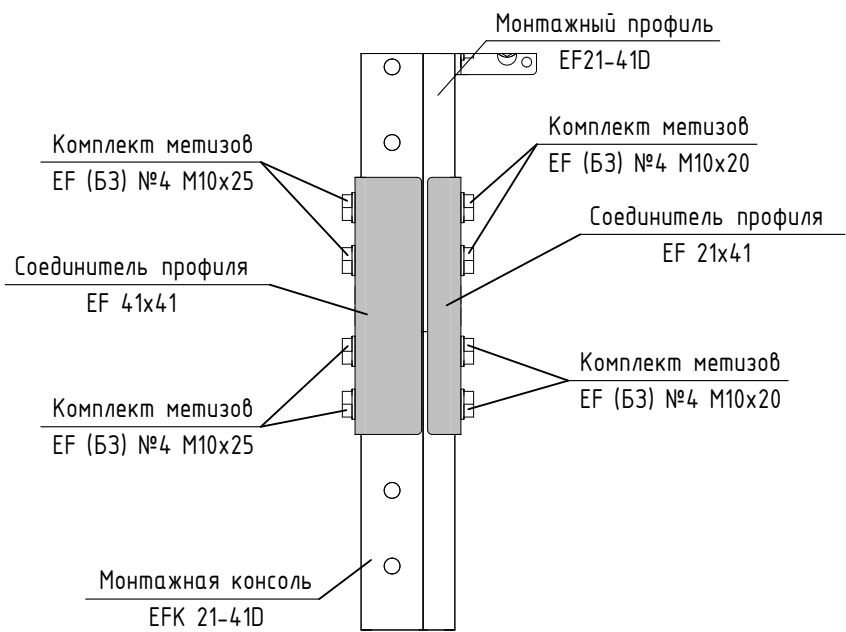

Вид спереди

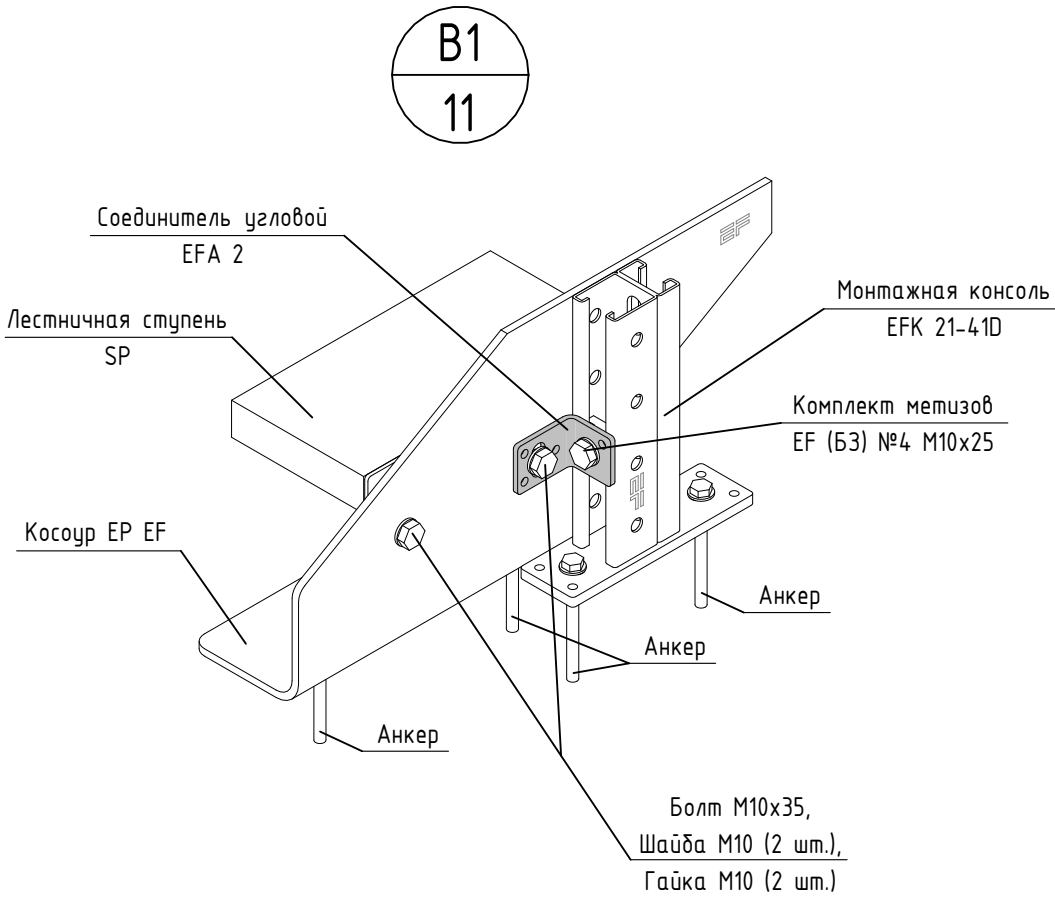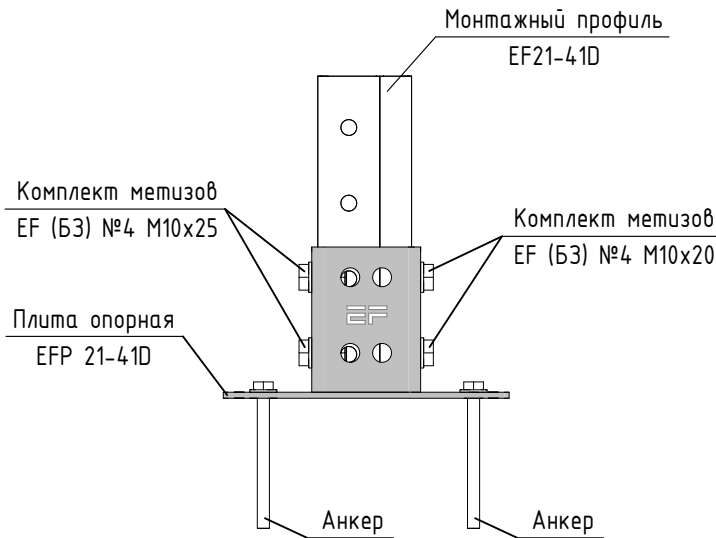

Вид спереди

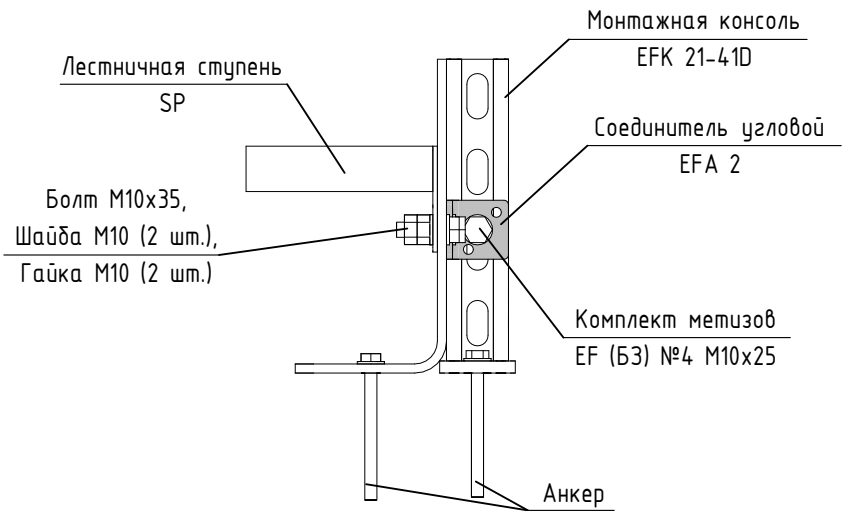

						EF-100152-8-02-2026			
						Наименование проекта			
Изм.	Кол.уч.	Лист	№ док.	Подп.	Дата	Образец разработки монтажного проекта фальшпола	Стадия	Лист	Листов
Разработал	Пущева				12.03.26		Р	17	19
Оформил	Пущева				12.03.26				
Проверил					12.03.26				
Н. контр.	Гаврилюк В.				12.03.26	Схема сборки узлов лестницы			
Нач. отдела	Лешок				12.03.26				

Данный чертеж является собственностью ООО "ИЗИФИКС".
Запрещается передавать его третьим лицам и разглашать
содержащиеся в нём данные без согласия ООО "ИЗИФИКС"
(Гражданский кодекс РФ ч. 2, ст. 762).

Запрещается передавать его третьим лицам и разглашать содержащиеся в нём данные без согласия ООО "ИЗИФИКС" (Гражданский кодекс РФ ч. 2, ст. 762).

Поз.	Артикул	Обозначение	Наименование	Кол-во	Ед. Изм.	Масса	
						Ед., кг	Общая, кг
1	1-0404	EASYFIX	Панель фальшпола EASYFIX S 36 ST/PVC сульфат кальция	98	шт.	22,00	2156,00
2	1-0407	EASYFIX	Самоклеящаяся пластина 20x20x0,2 мм (уп.- 1000шт)	1	упак	0,20	0,20
3	1-0408	EASYFIX	Ограничитель хода фальш плиты EF- P (100 шт)	1	упак	0,20	0,20
4	1-0410	EASYFIX	Панель фальшпола EASYFIX 600x600 сталь перфорированная PVC	5	шт.	12,80	64,00
5	1-0422	EASYFIX	Набор наклеек "Заземление" EF (упак 5 шт)	1	упак	0,01	0,01
6	1-01021-6	EASYFIX	Профиль монтажный EF 41/20 (6000)	108	м.п.	2,02	218,59
7	1-01041-6	EASYFIX	Профиль монтажный EF 41 D (6000)	6	м.п.	4,05	24,29
8	1-01101-6	EASYFIX	Профиль монтажный EF 21/41 D (6000)	24	м.п.	3,48	83,40
9	1-02061	EASYFIX	Монтажная консоль EFK41/450	33	шт.	1,32	43,56
10	1-02071	EASYFIX	Монтажная консоль EFK41/600	4	шт.	1,63	6,50
11	1-02141	EASYFIX	Укосина EFK 300 L	3	шт.	0,54	1,61
12	1-02241	EASYFIX	Монтажная консоль EFK41/450L	7	шт.	1,32	9,25
13	1-02251	EASYFIX	Монтажная консоль EFK41/600L	2	шт.	1,63	3,25
14	1-02291	EASYFIX	Монтажная консоль EFK 41/300 S3	12	шт.	1,10	13,18
15	1-02431	EASYFIX	Монтажная консоль EFK 21/41 D 600	2	шт.	2,59	5,18
16	1-03021	EASYFIX	Соединитель угловой 2 отверстия EFA 2	11	шт.	0,09	0,99
17	1-03121	EASYFIX	Скоба соединительная EFU 41	47	шт.	0,22	10,34
18	1-03231	EASYFIX	Соединитель профиля EF 41x41	2	шт.	0,66	1,31
19	1-03421	EASYFIX	Соединитель угловой 8 отверстий EFA 4 3D	3	шт.	0,52	1,57
20	1-03451	EASYFIX	Соединитель Т-образный EFA H 2D	3	шт.	0,68	2,05
21	1-03551	EASYFIX	Заглушка EF 41-41D	40	шт.	0,01	0,40
22	1-03621	EASYFIX	Шайба монтажная EFZ H	32	шт.	0,09	2,82
23	1-03811	EASYFIX	Заглушка EF 21	16	шт.	0,01	0,16
24	1-03891	EASYFIX	Т-болт EFN-TH M8x50	5	шт.	0,18	0,88
25	1-03921	EASYFIX	Соединитель профиля EF 21x41	2	шт.	0,42	0,84
26	1-07101	EASYFIX	Вкладыш торцевой FP EFE 40	70	шт.	0,14	10,01
EF-100152-8-02-2026							
Наименование проекта							
Изм.	Кол.уч.	Лист	№ док.	Подп.	Дата		
Разработал		Пущева			12.03.26	Стадия	
Оформил		Пущева			12.03.26	Лист	
Проверил					12.03.26	Листов	
Н. контр.		Гаврилюк В.			12.03.26	Р	
						18	
Нач. отдела		Лешок			12.03.26	19	
Общая спецификация							

Взам. инв. №

Подп. и дата

Инв. № подл.

Данный чертеж является собственностью ООО "ИЗИФИКС".
Запрещается передавать его третьим лицам и разглашать
содержащиеся в нём данные без согласия ООО "ИЗИФИКС"
(Гражданский кодекс РФ ч. 2, ст. 762).

Поз.	Артикул	Обозначение	Наименование	Кол-во	Ед. Изм.	Масса	
						Ед., кг	Общая, кг
27	1-07121	EASYFIX	Распорка балочная FP EFS 40/80/16	25	шт.	0,31	7,78
28	1-07551	EASYFIX	Перила круглые FP EF L 3000	6	м.п.	1,72	10,32
29	1-07601	EASYFIX	Отвод перильный FP EF	2	шт.	0,45	0,91
30	1-07751	EASYFIX	Косоур FP EFL L 30/600	1	шт.	8,59	8,59
31	1-07761	EASYFIX	Косоур FP EFL R 30/600	1	шт.	8,59	8,59
32	1-07811	EASYFIX	Пластина соединительная FP EF S4	4	шт.	0,08	0,32
33	1-07841	EASYFIX	Борт ограждающий FP EF 1500x88,5	4	шт.	1,88	7,52
34	1-07851	EASYFIX	Борт ограждающий FP EF 1500x180	4	шт.	4,03	16,14
35	1-07861	EASYFIX	Пластина соединительная FP EF SL	2	шт.	0,01	0,02
36	1-07871	EASYFIX	Пластина соединительная FP EF S2	2	шт.	0,16	0,32
37	1-07891	EASYFIX	Опора стоечная универсальная FP EFP 3D 40/80/S	45	шт.	0,51	22,73
38	1-07901	EASYFIX	Отвод перильный финишный FP EF	3	шт.	0,40	1,20
39	1-07911	EASYFIX	Опора перильная шарнирная EF EFR H 41/2	3	шт.	0,25	0,74
40	1-07921	EASYFIX	Опора перильная шарнирная EF EFR H 41	4	шт.	0,21	0,84
41	1-07931	EASYFIX	Опора перильная прямая EF EFR 41	2	шт.	0,18	0,37
42	1-031281	EASYFIX	Плита опорная EFP 21/41D	2	шт.	0,76	1,51
43	1-031291	EASYFIX	Скоба соединительная EFU 21/41D	2	шт.	0,26	0,53
44	1-031431	EASYFIX	Соединитель угловой 2 отверстия EFA 2 ZL	16	шт.	0,25	3,95
45	1-031591	EASYFIX	Соединитель угловой 2 отверстия EFA 2 ZL/2	14	шт.	0,25	3,46
46	7-01011	EASYFIX	Гайка EF M8 кл.пр. 8	49	шт.	0,01	0,25
47	7-01021	EASYFIX	Гайка EF M10 кл.пр. 8	57	шт.	0,01	0,57
48	7-02011	EASYFIX	Шайба EF M8	97	шт.	0,01	0,49
49	7-02021	EASYFIX	Шайба EF M10	57	шт.	0,01	0,29
50	7-05021	EASYFIX	Шпилька резьбовая EF M10x2000 усиленная	4	м.п.	0,50	2,00
51	7-06011	EASYFIX	Болт EF M8x20 кл.пр. 8.8	45	шт.	0,01	0,59
52	7-06081	EASYFIX	Болт EF M10x35 кл.пр. 8.8	13	шт.	0,03	0,44

Взам. инв. №	
Подп. и дата	
Инв. № подл.	

						EF-100152-8-02-2026				
						Наименование проекта				
Изм.	Кол.уч.	Лист	№ док.	Подп.	Дата	Образец разработки монтажного проекта фальшпола		Стадия	Лист	Листов
Разработал	Пущева				12.03.26			Р	19	19
Оформил	Пущева				12.03.26					
Проверил					12.03.26					
Н. контр.	Гаврилюк В.				12.03.26					
						Общая спецификация (продолжение)				
Нач. отдела	Лешок				12.03.26					

Данный чертеж является собственностью ООО "ИЗИФИКС".

Взам. инв. №	